


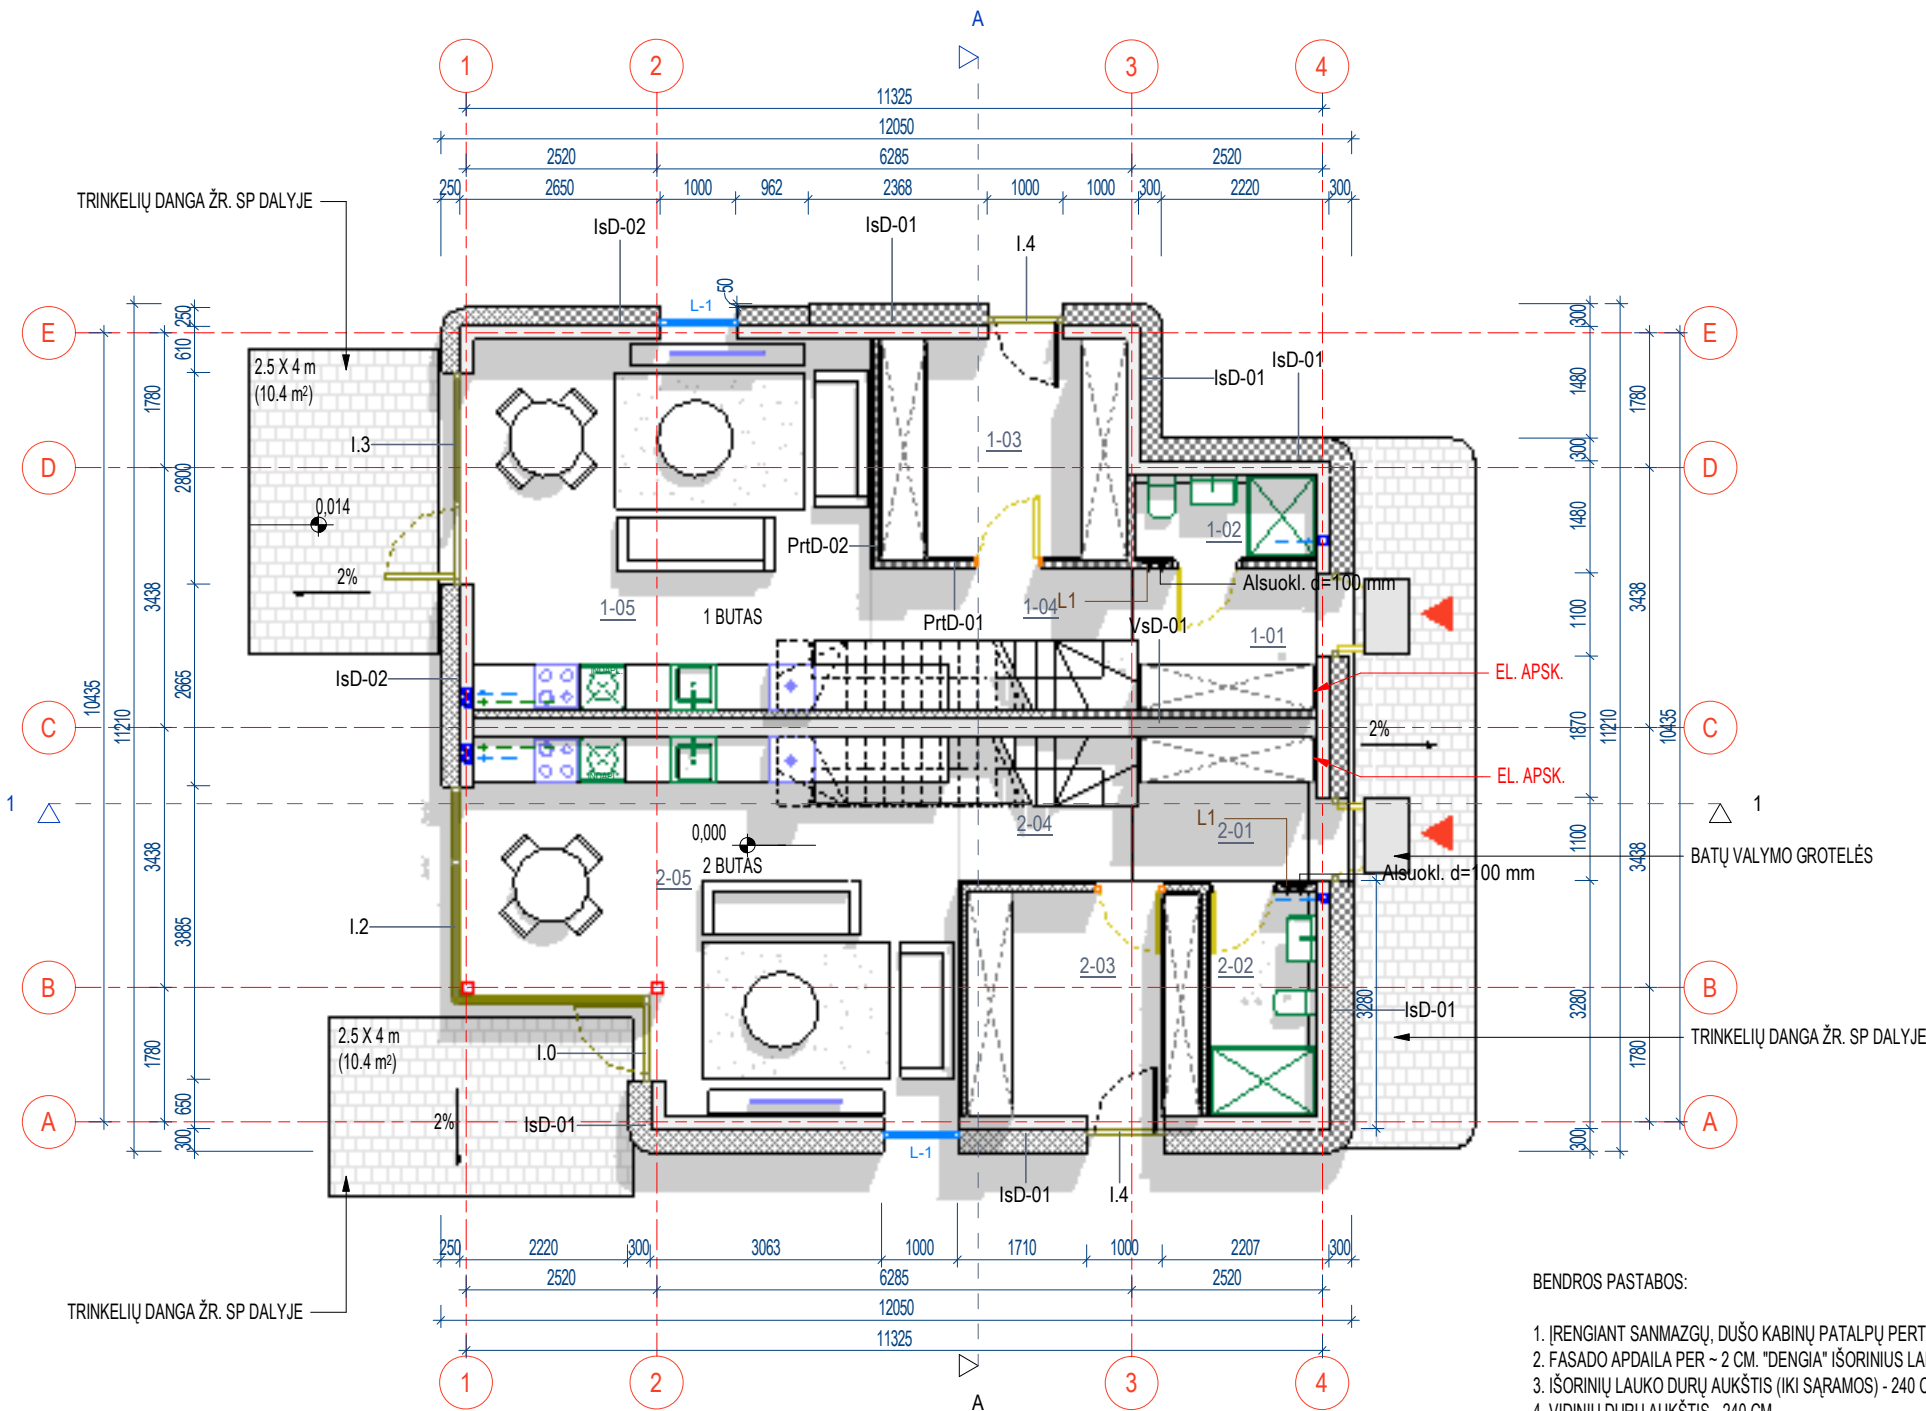


- BENDROS PASTABOS:
- ĮRENGIANT SANMAZGŲ, DUŠO KABINŲ PATALPŲ PERTVARAS IR LUBAS NAUDOTI DRĖGMEI ATSPARŲ GIPSO KARTONĄ, ĮRENGTI SIENŲ, GRINDŲ HIDROIZOLIACIJĄ.
 - FASADO APDAILA PER ~ 2 CM. "DENGIA" IŠORINIUS LANGUS, DURŲ ANGŲ ŠONUS. ĮVERTINTI, KAD IŠORINIAI ANGŲ MATMENYS DUOTI NUO BLOKELIŲ MŪRO.
 - IŠORINIŲ LAUKO DURŲ AUKŠTIS (IKI SĄRAMOS) - 240 CM.
 - VIDINIŲ DURŲ AUKŠTIS - 240 CM.
 - LANGAI IR DURYS ĮRENGIAMI PRIE BLOKELIŲ MŪRO KRAŠTO. PO LANGŲ ĮRENGIMO, VIDUJE ESAMAS ANGOKRAŠTIS APTAISOMAS 2 CM. XPS PLOKŠTĖMIS (KAD ATITIKTŲ A++ ENERGETINIO NAUDINGUMO REIKALAVIMUS).
 - DETALES ŽR. SK DALYJE.

SUTARTINIAI ŽYMĖJIMAI:	
	- Apšiltinamasis sluoksnis
	- Mūras
	- Priverstinė ventiliacija
	- Natūrali ventiliacija
	- Patekimas į butą
	- Durų žymėjimas
	- Vitrininių langų žymėjimas
	- Detalių žymuo
	- Langų žymėjimas

LAIDA		DATA		KEITIMO PRIEŽASTIS	
KVAL. PATV. DOK. NR.		UAB "ARCHAS" www.archas.lt info@archas.lt			
A1230		SPV	Gintaras Čepurna	STATINIO PROJEKTO PAVADINIMAS	
A1230		SPDV	Gintaras Čepurna	GYVENAMOSIOS PASKIRTIES (DVIEJŲ BUTŲ) NAMO RAUDONDVARIO PL. 286N, 286M, 286L, 286K KAUNO M. SAV., KAUNO M. NAUJOS STATYBOS PROJEKTAS	
M 0030081		ARCH	Mylita Samoškaitė- Stankevičė	STATINIO NUMERIS IR PAVADINIMAS	
				02 - GYVENAMASIS NAMAS	
				DOKUMENTO PAVADINIMAS	
				LAIDA	
				PIRMO AUKŠTO FUNKCINIS PLANAS	
				A	
				As indicated	
LT		STATYTOJAS IR (ARBA) UŽSAKOVAS		DOKUMENTO ŽYMUO	
		UAB "BT Valda", įm. k. 305576412		343-01-TDP-SA-B-01	
				LAPAS	
				LAPŲ	
				1	
				1	

PATALPŲ EKSPLIKACIJA BUTAS 1		
NR.	PATALPA	PLOTAS
1 BUTAS		
1-01	Tambūras	4,50 m²
1-02	San. mazgas	2,63 m²
1-03	Kambarys	9,36 m²
1-04	Koridorius	3,72 m²
1-05	Gyvenamasis kambarys-virtuvė	24,96 m²
1-06	Koridorius	6,40 m²
1-07	Vonia	6,66 m²
1-08	Miegamasis	8,80 m²
1-09	Miegamasis	8,27 m²
1-10	Miegamasis	13,15 m²
1-11	Techninė patalpa	0,75 m²
1 BUTAS		89,20 m²
2 BUTAS		
2-01	Tambūras	4,65 m²
2-02	San. mazgas	4,21 m²
2-03	Pagalbinė patalpa	9,28 m²
2-04	Koridorius	2,34 m²
2-05	Gyvenamasis kambarys-virtuvė	27,19 m²
2-06	Koridorius	6,83 m²
2-07	Vonia	4,54 m²
2-08	Miegamasis	10,65 m²
2-09	Miegamasis	14,09 m²
2-10	Miegamasis	8,69 m²
2-11	Techninė patalpa	0,73 m²
2 BUTAS		93,21 m²
IŠ VISO:		182,40 m²

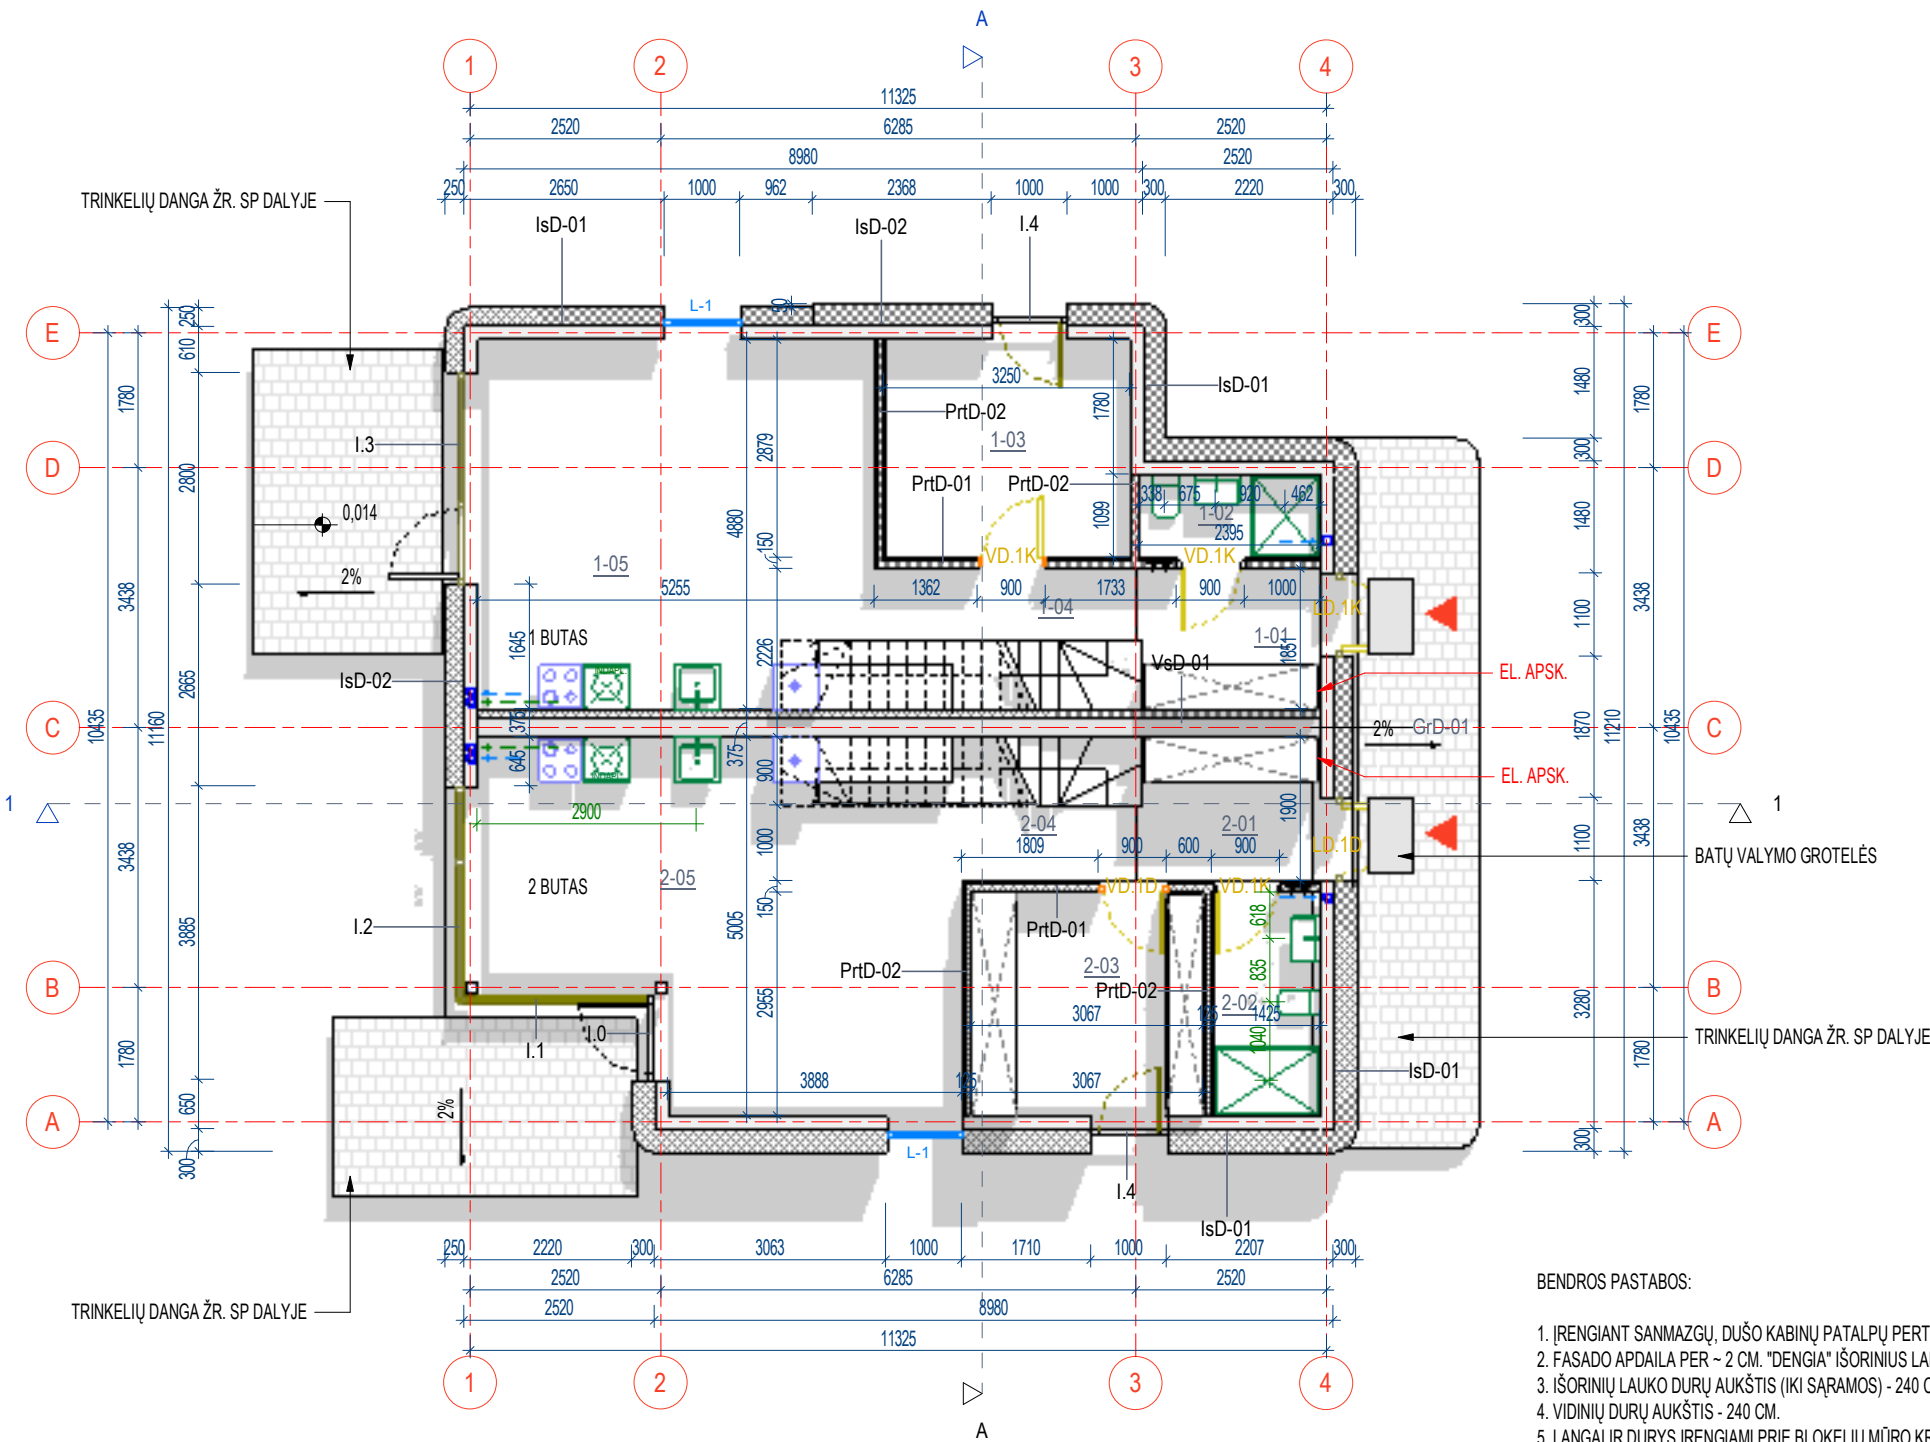

BENDROS PASTABOS:

- ĮRENGIANT SANMAZGŲ, DUŠO KABINŲ PATALPŲ PERTVARAS IR LUBAS NAUDOTI DRĖGMEI ATSPARŲ GIPSO KARTONĄ, ĮRENGTI SIENŲ, GRINDŲ HIDROIZOLIACIJĄ.
- FASADO APDAILA PER ~ 2 CM. "DENGIA" IŠORINIUS LANGUS, DURŲ ANGŲ ŠONUS. ĮVERTINTI, KAD IŠORINIAI ANGŲ MATMENYS DUOTI NUO BLOKELIŲ MŪRO.
- IŠORINIŲ LAUKO DURŲ AUKŠTIS (IKI SĄRAMOS) - 240 CM.
- VIDINIŲ DURŲ AUKŠTIS - 240 CM.
- LANGAI IR DURYS ĮRENGIAMI PRIE BLOKELIŲ MŪRO KRAŠTO. PO LANGŲ ĮRENGIMO, VIDUJE ESAMAS ANGOKRAŠTIS APTAISOMAS 2 CM. XPS PLOKŠTĖMIS (KAD ATITIKTŲ A++ ENERGETINIO NAUDINGUMO REIKALAVIMUS).
- DETALES ŽR. SK DALYJE.


SUTARTINIAI ŽYMĖJIMAI:

	- Apšiltinamasis sluoksnis
	- Mūras
	- Priverstinė ventilacija
	- Natūrali ventilacija
	- Patekimas į butą
	- Durų žymėjimas
	- Vitrininių langų žymėjimas
	- Detalių žymuo
	- Langų žymėjimas

LAIDA	DATA	KEITIMO PRIEŽASTIS	STATINIO PROJEKTO PAVADINIMAS		
KVAL. PATV. DOK. NR.	UAB "ARCHAS" www.archas.lt info@archas.lt		GYVENAMOSIOS PASKIRTIES (DVIEJŲ BUTŲ) NAMO RAUDONDVARIO PL. 286M, 286K, KAUNO M. SAV., KAUNO M. NAUJOS STATYBOS PROJEKTAS		
A1230	SPV	Gintaras Čepurna	STATINIO NUMERIS IR PAVADINIMAS		
A1230	SPDV	Gintaras Čepurna	01 - GYVENAMASIS NAMAS		
M 0030081	ARCH	Mylita Samoškaitė- Stankevičė	DOKUMENTO PAVADINIMAS		
			PIRMO AUKŠTO PLANAS		
			As indicated		
			DOKUMENTO ŽYMUO		
			343-01-TDP-SA-B-02		
STATYTOJAS IR (ARBA) UŽSAKOVAS			LAPAS		
UAB "BT Valda", įm. k. 305576412			LAPŲ		
LT			1 1		

PATALPŲ EKSPLIKACIJA BUTAS 1		
NR.	PATALPA	PLOTAS
1 BUTAS		
1-01	Tambūras	4,50 m²
1-02	San. mazgas	2,63 m²
1-03	Kambarys	9,36 m²
1-04	Koridorius	3,72 m²
1-05	Gyvenamasis kambarys-virtuvė	24,96 m²
1-06	Koridorius	6,40 m²
1-07	Vonia	6,66 m²
1-08	Miegamasis	8,80 m²
1-09	Miegamasis	8,27 m²
1-10	Miegamasis	13,15 m²
1-11	Techninė patalpa	0,75 m²
1 BUTAS		89,20 m²
2 BUTAS		
2-01	Tambūras	4,65 m²
2-02	San. mazgas	4,21 m²
2-03	Pagalbinė patalpa	9,28 m²
2-04	Koridorius	2,34 m²
2-05	Gyvenamasis kambarys-virtuvė	27,19 m²
2-06	Koridorius	6,83 m²
2-07	Vonia	4,54 m²
2-08	Miegamasis	10,65 m²
2-09	Miegamasis	14,09 m²
2-10	Miegamasis	8,69 m²
2-11	Techninė patalpa	0,73 m²
2 BUTAS		93,21 m²
IŠ VISO:		182,40 m²

PATALPŲ EKSPLIKACIJA BUTAS 1		
NR.	PATALPA	PLOTAS
1 BUTAS		
1-01	Tambūras	4,50 m²
1-02	San. mazgas	2,63 m²
1-03	Kambarys	9,36 m²
1-04	Koridorius	3,72 m²
1-05	Gyvenamasis kambarys-virtuvė	24,96 m²
1-06	Koridorius	6,40 m²
1-07	Vonia	6,66 m²
1-08	Miegamasis	8,80 m²
1-09	Miegamasis	8,27 m²
1-10	Miegamasis	13,15 m²
1-11	Techninė patalpa	0,75 m²
1 BUTAS		89,20 m²
2 BUTAS		
2-01	Tambūras	4,65 m²
2-02	San. mazgas	4,21 m²
2-03	Pagalbinė patalpa	9,28 m²
2-04	Koridorius	2,34 m²
2-05	Gyvenamasis kambarys-virtuvė	27,19 m²
2-06	Koridorius	6,83 m²
2-07	Vonia	4,54 m²
2-08	Miegamasis	10,65 m²
2-09	Miegamasis	14,09 m²
2-10	Miegamasis	8,69 m²
2-11	Techninė patalpa	0,73 m²
2 BUTAS		93,21 m²
IŠ VISO:		182,40 m²

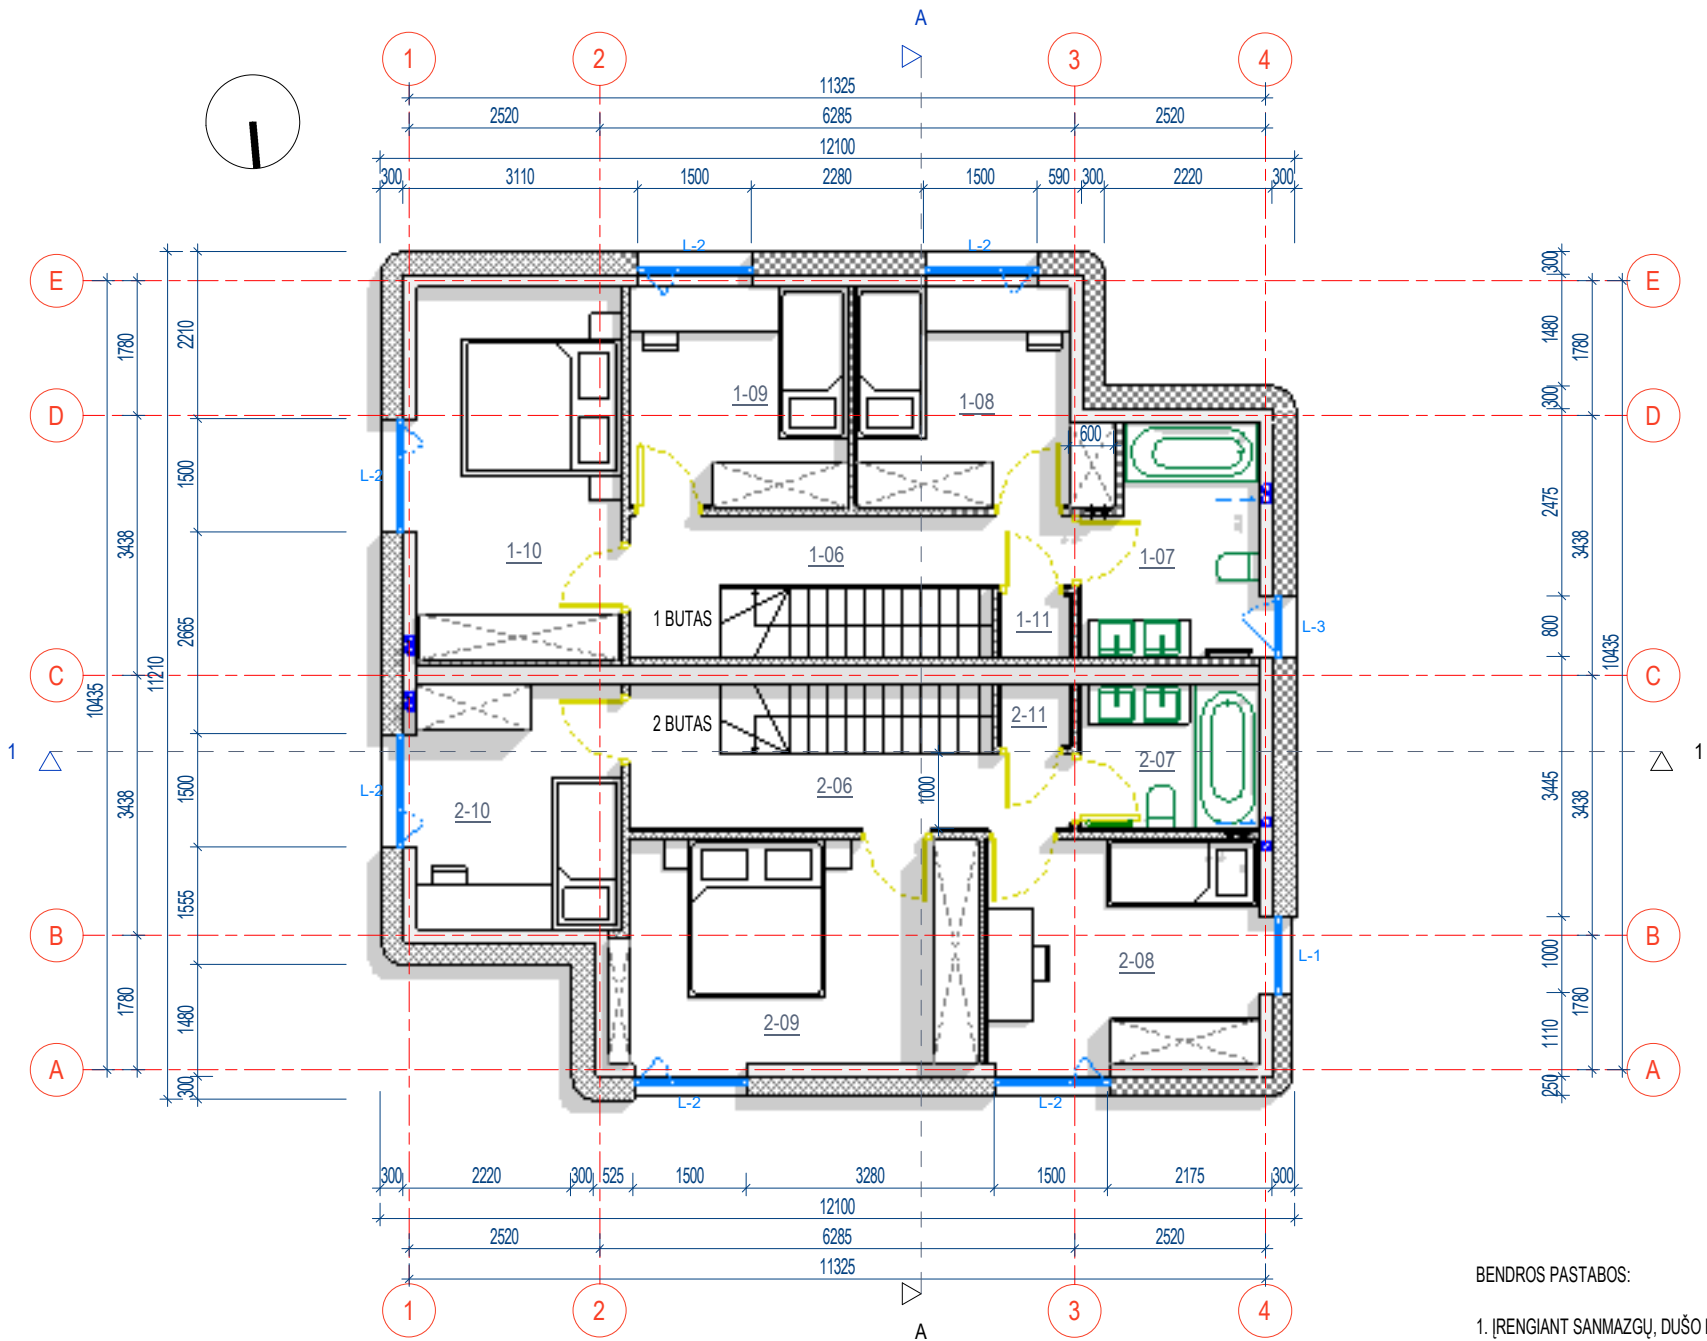


BENDROS PASTABOS:

- ĮRENGIANT SANMAZGŲ, DUŠO KABINŲ PATALPŲ PERTVARAS IR LUBAS NAUDOTI DRĖGMEI ATSPARŲ GIPSO KARTONĄ, ĮRENGTI SIENŲ, GRINDŲ HIDROIZOLIACIJĄ.
- FASADO APDAILA PER ~ 2 CM. "DENGIA" IŠORINIUS LANGUS, DURĮ ANGŲ ŠONUS. ĮVERTINTI, KAD IŠORINIAI ANGŲ MATMENYS DUOTI NUO BLOKELIŲ MŪRO.
- IŠORINIŲ LAUKO DURŲ AUKŠTIS (IKI SĄRAMOS) - 240 CM.
- VIDINIŲ DURŲ AUKŠTIS - 240 CM.
- LANGAI IR DURYS ĮRENGIAMI PRIE BLOKELIŲ MŪRO KRAŠTO. PO LANGŲ ĮRENGIMO, VIDUJE ESAMAS ANGOKRAŠTIS APTAISOMAS 2 CM. XPS PLOKŠTĖMIS (KAD ATITIKTŲ A++ ENERGETINIO NAUDINGUMO REIKALAVIMUS).
- DETALES ŽR. SK DALYJE.

SUTARTINIAI ŽYMĖJIMAI:	
	- Apšiltinamasis sluoksnis
	- Mūras
	- Priverstinė ventiliacija
	- Natūrali ventiliacija
	- Patekimas į butą
	- Durų žymėjimas
	- Vitrininių langų žymėjimas
	- Detalių žymuo
	- Langų žymėjimas

LAIDA	DATA	KEITIMO PRIEŽASTIS	
KVAL. PATV. DOK. NR.	UAB "ARCHAS" www.archas.lt info@archas.lt		
A1230	SPV	Gintaras Čepurna	
A1230	SPDV	Gintaras Čepurna	
M 0030081	ARCH	Mylita Samoškaitė- Stankevičė	
STATYTOJAS IR (ARBA) UŽSAKOVAS		STATINIO PROJEKTO PAVADINIMAS	
UAB "BT Valda", įm. k. 305576412		GYVENAMOSIOS PASKIRTIES (DVIEJŲ BUTŲ) NAMO RAUDONDVARIO PL. 286N, 286M, 286L, 286K KAUNO M. SAV., KAUNO M. NAUJOS STATYBOS PROJEKTAS	
		STATINIO NUMERIS IR PAVADINIMAS	
		02 - GYVENAMASIS NAMAS	
		DOKUMENTO PAVADINIMAS	
		ANTRO AUKŠTO FUNKCINIS PLANAS	
		As indicated	
		DOKUMENTO ŽYMUO	
		343-01-TDP-SA-B-03	
		LAPAS	LAPŲ
		1	1

PATALPŲ EKSPLIKACIJA BUTAS 1		
NR.	PATALPA	PLOTAS
1 BUTAS		
1-01	Tambūras	4,50 m²
1-02	San. mazgas	2,63 m²
1-03	Kambarys	9,36 m²
1-04	Koridorius	3,72 m²
1-05	Gyvenamasis kambarys-virtuvė	24,96 m²
1-06	Koridorius	6,40 m²
1-07	Vonia	6,66 m²
1-08	Miegamasis	8,80 m²
1-09	Miegamasis	8,27 m²
1-10	Miegamasis	13,15 m²
1-11	Techninė patalpa	0,75 m²
1 BUTAS		89,20 m²
2 BUTAS		
2-01	Tambūras	4,65 m²
2-02	San. mazgas	4,21 m²
2-03	Pagalbinė patalpa	9,28 m²
2-04	Koridorius	2,34 m²
2-05	Gyvenamasis kambarys-virtuvė	27,19 m²
2-06	Koridorius	6,83 m²
2-07	Vonia	4,54 m²
2-08	Miegamasis	10,65 m²
2-09	Miegamasis	14,09 m²
2-10	Miegamasis	8,69 m²
2-11	Techninė patalpa	0,73 m²
2 BUTAS		93,21 m²
IŠ VISO:		182,40 m²

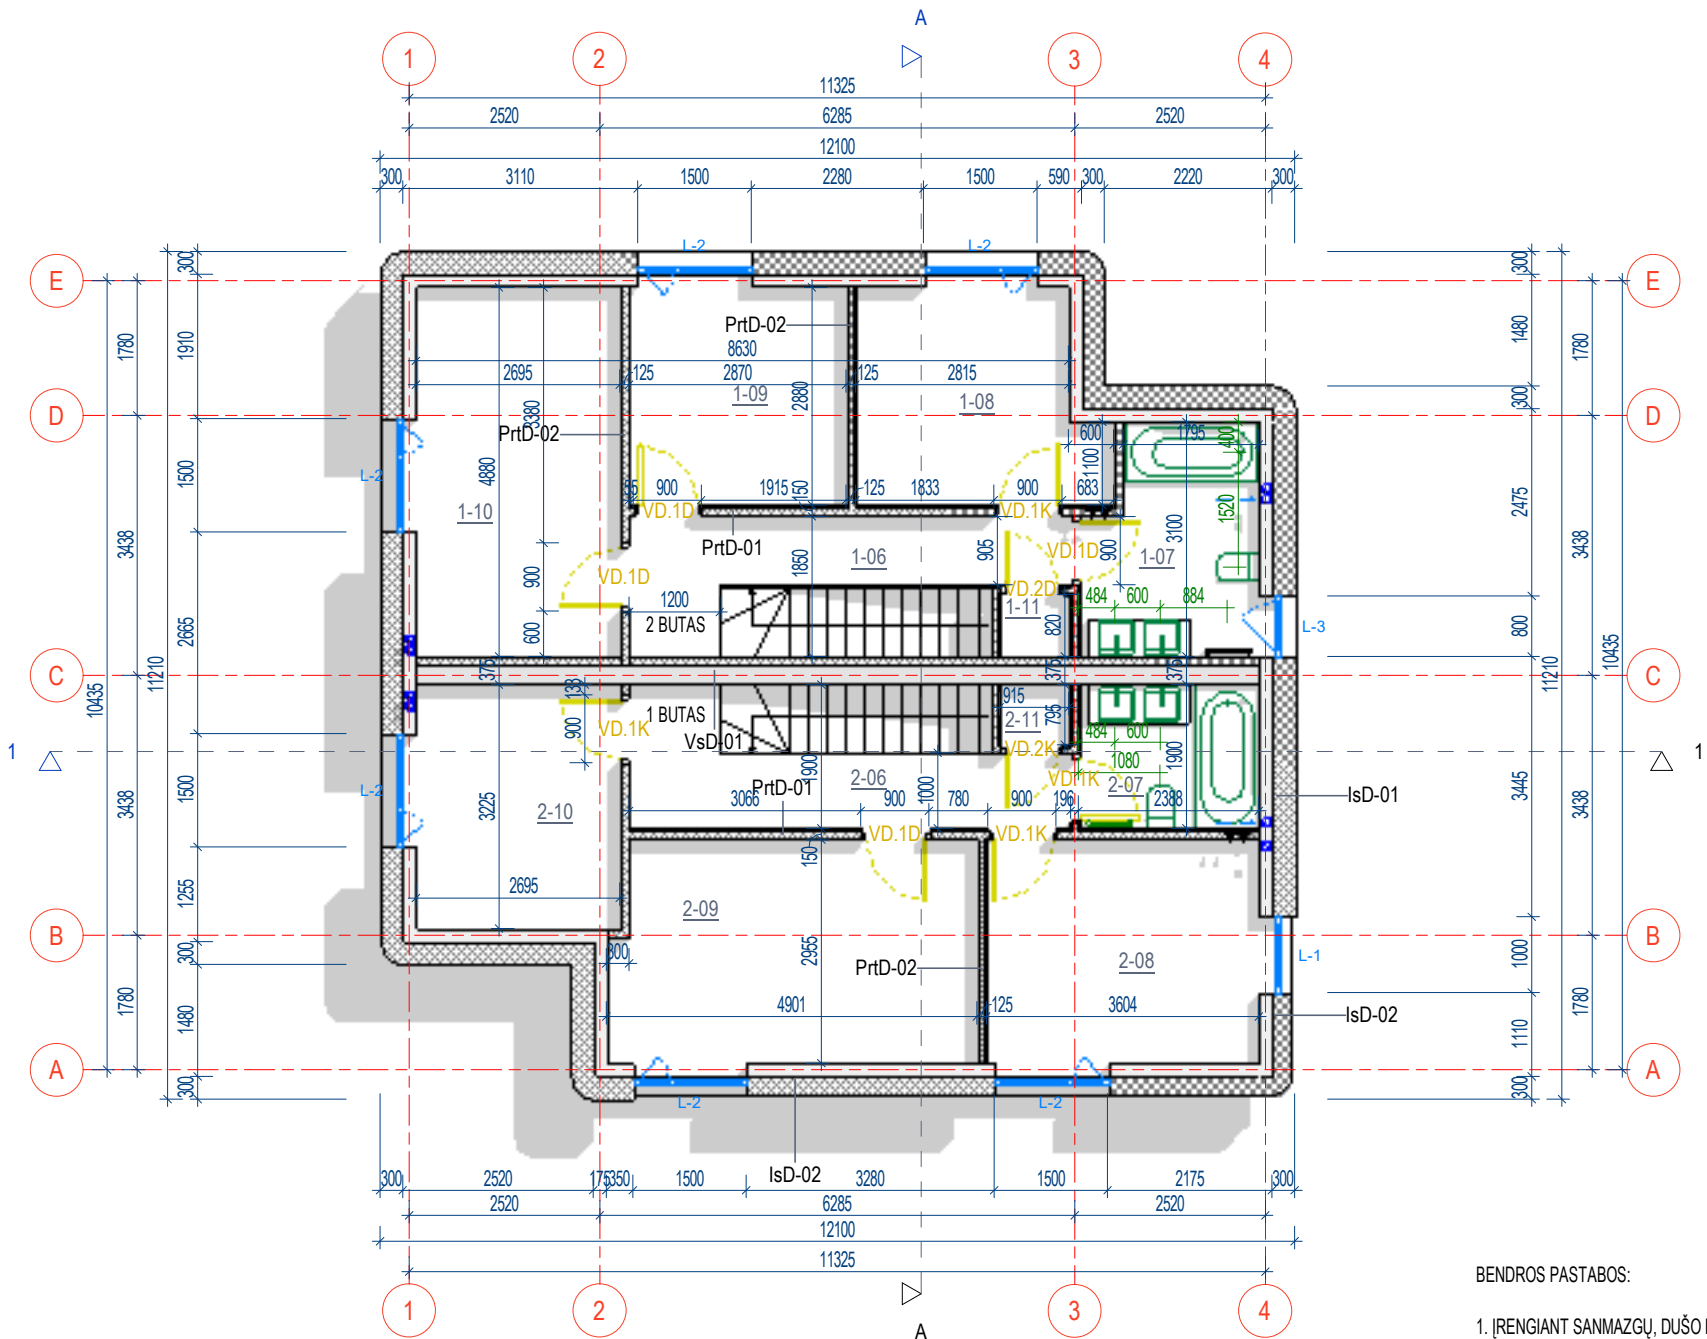


BENDROS PASTABOS:

- ĮRENGIANT SANMAZGŲ, DUŠO KABINŲ PATALPŲ PERTVARAS IR LUBAS NAUDOTI DRĖGMEI ATSPARŲ GIPSO KARTONĄ, ĮRENGTI SIENŲ, GRINDŲ HIDROIZOLIACIJĄ.
- FASADO APDAILA PER ~ 2 CM. "DENGIA" IŠORINIUS LANGUS, DURŲ ANGŲ ŠONUS. ĮVERTINTI, KAD IŠORINIAI ANGŲ MATMENYS DUOTI NUO BLOKELIŲ MŪRO.
- IŠORINIŲ LAUKO DURŲ AUKŠTIS (IKI SĄRAMOS) - 240 CM.
- VIDINIŲ DURŲ AUKŠTIS - 240 CM.
- LANGAI IR DURYS ĮRENGIAMI PRIE BLOKELIŲ MŪRO KRAŠTO. PO LANGŲ ĮRENGIMO, VIDUJE ESAMAS ANGOKRAŠTIS APTAISOMAS 2 CM. XPS PLOKŠTĖMIS (KAD ATITIKTŲ A++ ENERGETINIO NAUDINGUMO REIKALAVIMUS).
- DETALES ŽR. SK DALYJE.

SUTARTINIAI ŽYMĖJIMAI:



	- Apšiltinamasis sluoksnis
	- Mūras
	- Priverstinė ventilacija
	- Natūrali ventilacija
	- Patekimas į butą
	- Durų žymėjimas
	- Vitrininių langų žymėjimas
	- Detalių žymuo
	- Langų žymėjimas


LAIDA		DATA		KEITIMO PRIEŽASTIS	
KVAL. PATV. DOK. NR.		UAB "ARCHAS" www.archas.lt info@archas.lt			
A1230		SPV	Gintaras Čepurna	STATINIO PROJEKTO PAVADINIMAS	
A1230		SPDV	Gintaras Čepurna	GYVENAMOSIOS PASKIRTIES (DVIEJŲ BUTŲ) NAMO RAUDONDVARIO PL. 286M, 286K, KAUNO M. SAV., KAUNO M. NAUJOS STATYBOS PROJEKTAS	
M 0030081		ARCH	Mylita Samoškaitė- Stankevičė	STATINIO NUMERIS IR PAVADINIMAS	
				01 - GYVENAMASIS NAMAS	
				DOKUMENTO PAVADINIMAS	
				ANTRO AUKŠTO PLANAS	
				As indicated	
				DOKUMENTO ŽYMUO	
				LAPAS	
				LAPŲ	
LT		STATYTOJAS IR (ARBA) UŽSAKOVAS		343-01-TDP-SA-B-04	
		UAB "BT Valda", įm. k. 305576412		1	
				1	

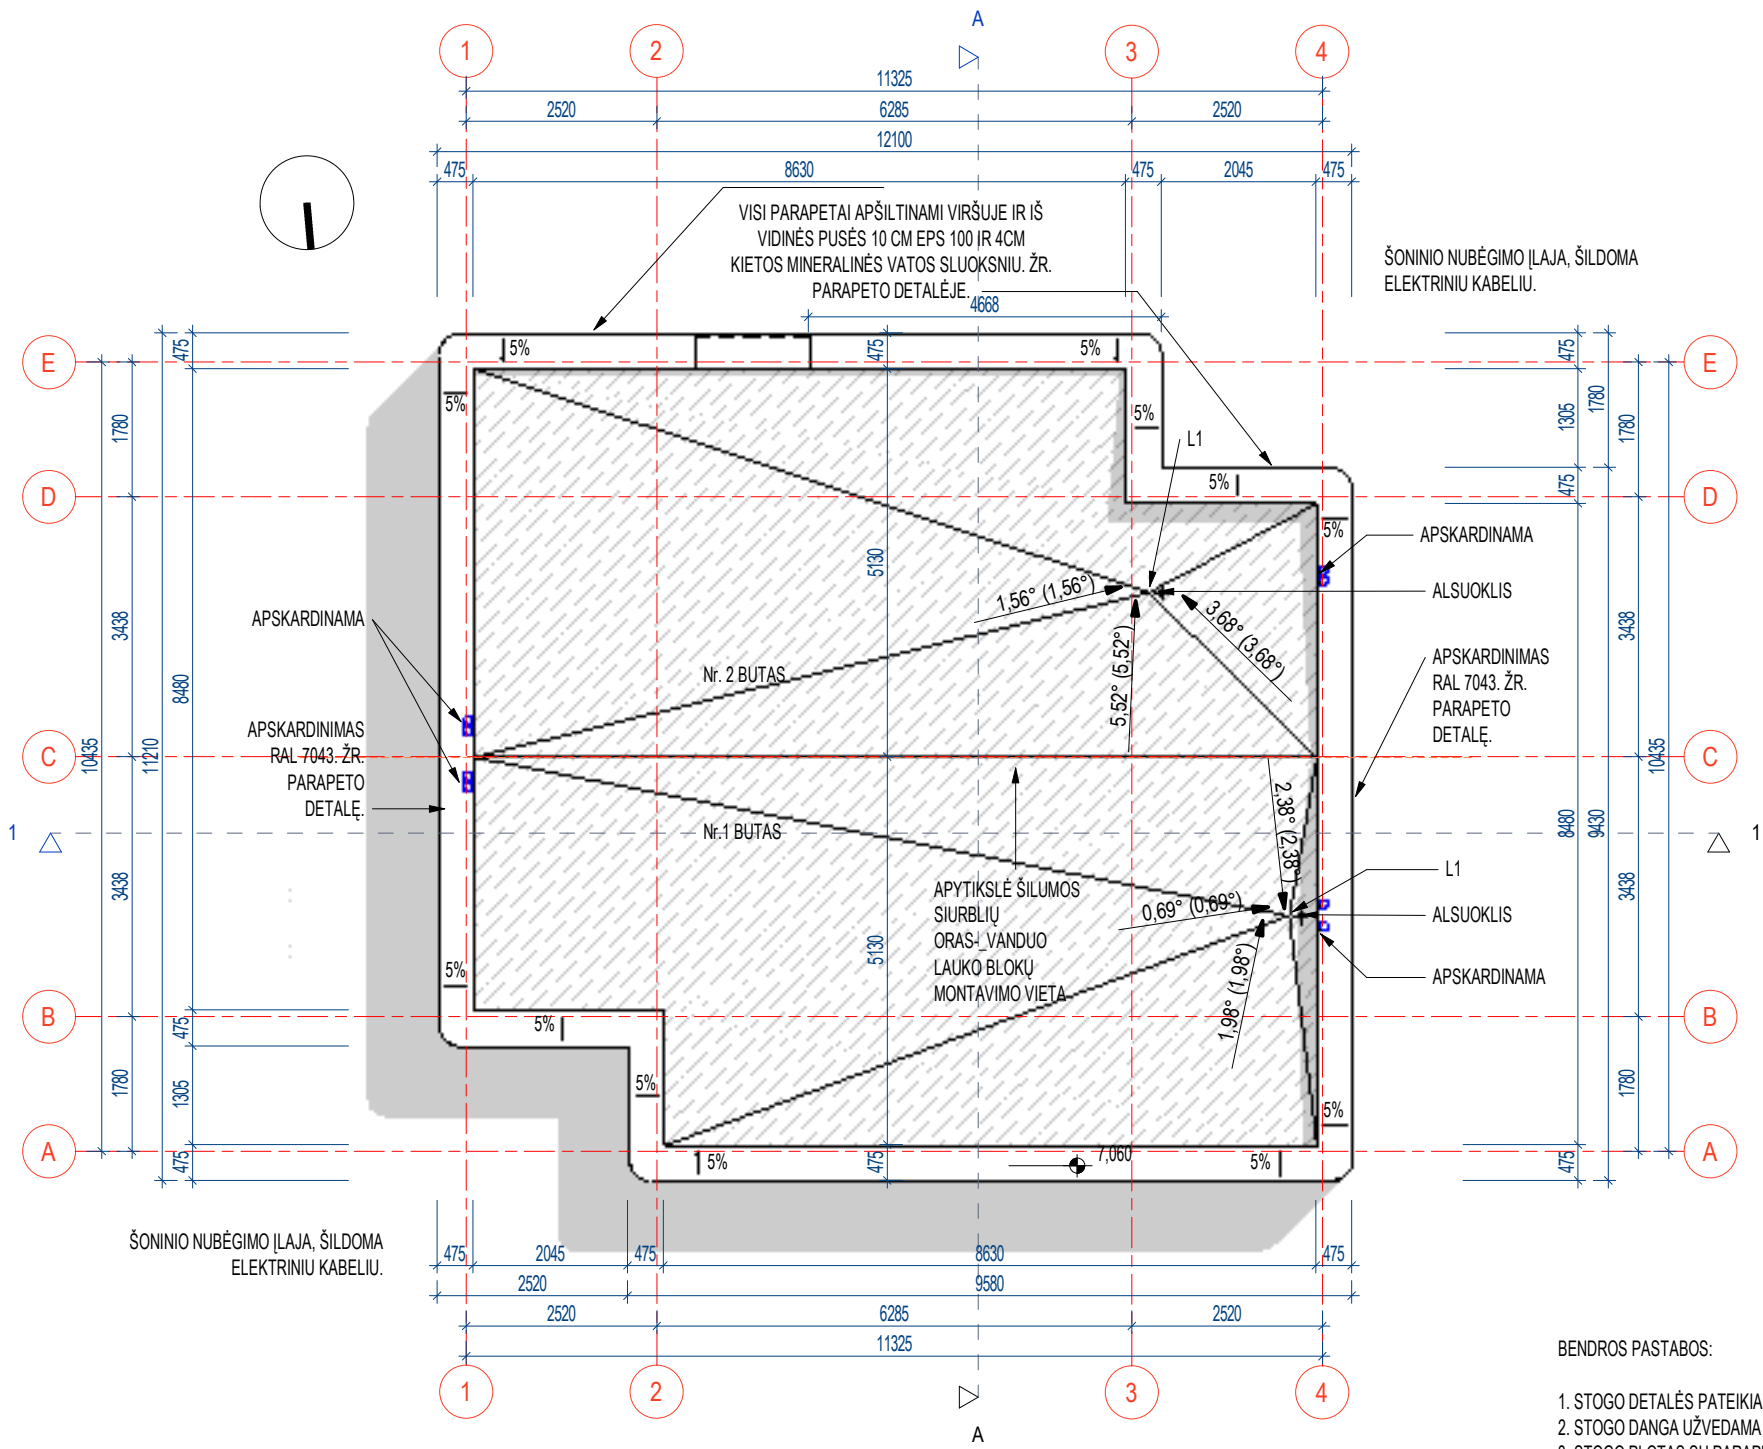

- BENDROS PASTABOS:
- 1. STOGO DETALĖS PATEIKIAMOS SK DALYJE.
 - 2. STOGO DANGA UŽVEDAMA IKI IŠORINIO KRAŠTO IR NULEIDŽIAMA PER 50 mm ANT FASADO.
 - 3. STOGO PLOTAS SU PARAPETAIS 126,55 m².
 - 4. PARAPETŲ APSKARDINIMO ILGIS PERIMETRU 53,68 m.


LAIDA		DATA		KEITIMO PRIEŽASTIS	
KVAL. PATV. DOK. NR.		UAB "ARCHAS" www.archas.lt info@archas.lt		 STATINIO PROJEKTO PAVADINIMAS GYVENAMOSIOS PASKIRTIES (DVIEJŲ BUTŲ) NAMO RAUDONDVARIO PL. 286N, 286M, 286L, 286K KAUNO M. SAV., KAUNO M. NAUJOS STATYBOS PROJEKTAS	
A1230	SPV	Gintaras Čepurna		STATINIO NUMERIS IR PAVADINIMAS	
A1230	SPDV	Gintaras Čepurna		02 - GYVENAMASIS NAMAS	
M 0030081	ARCH	Mylita Samoškaitė- Stankevičė			
				DOKUMENTO PAVADINIMAS	
				STOGO PLANAS	
				1 : 100	
LT	STATYTOJAS IR (ARBA) UŽSAKOVAS			DOKUMENTO ŽYMUO	
	UAB "BT Valda", įm. k. 305576412			343-01-TDP-SA-B-05	
				LAPAS	LAPŲ
				1	1

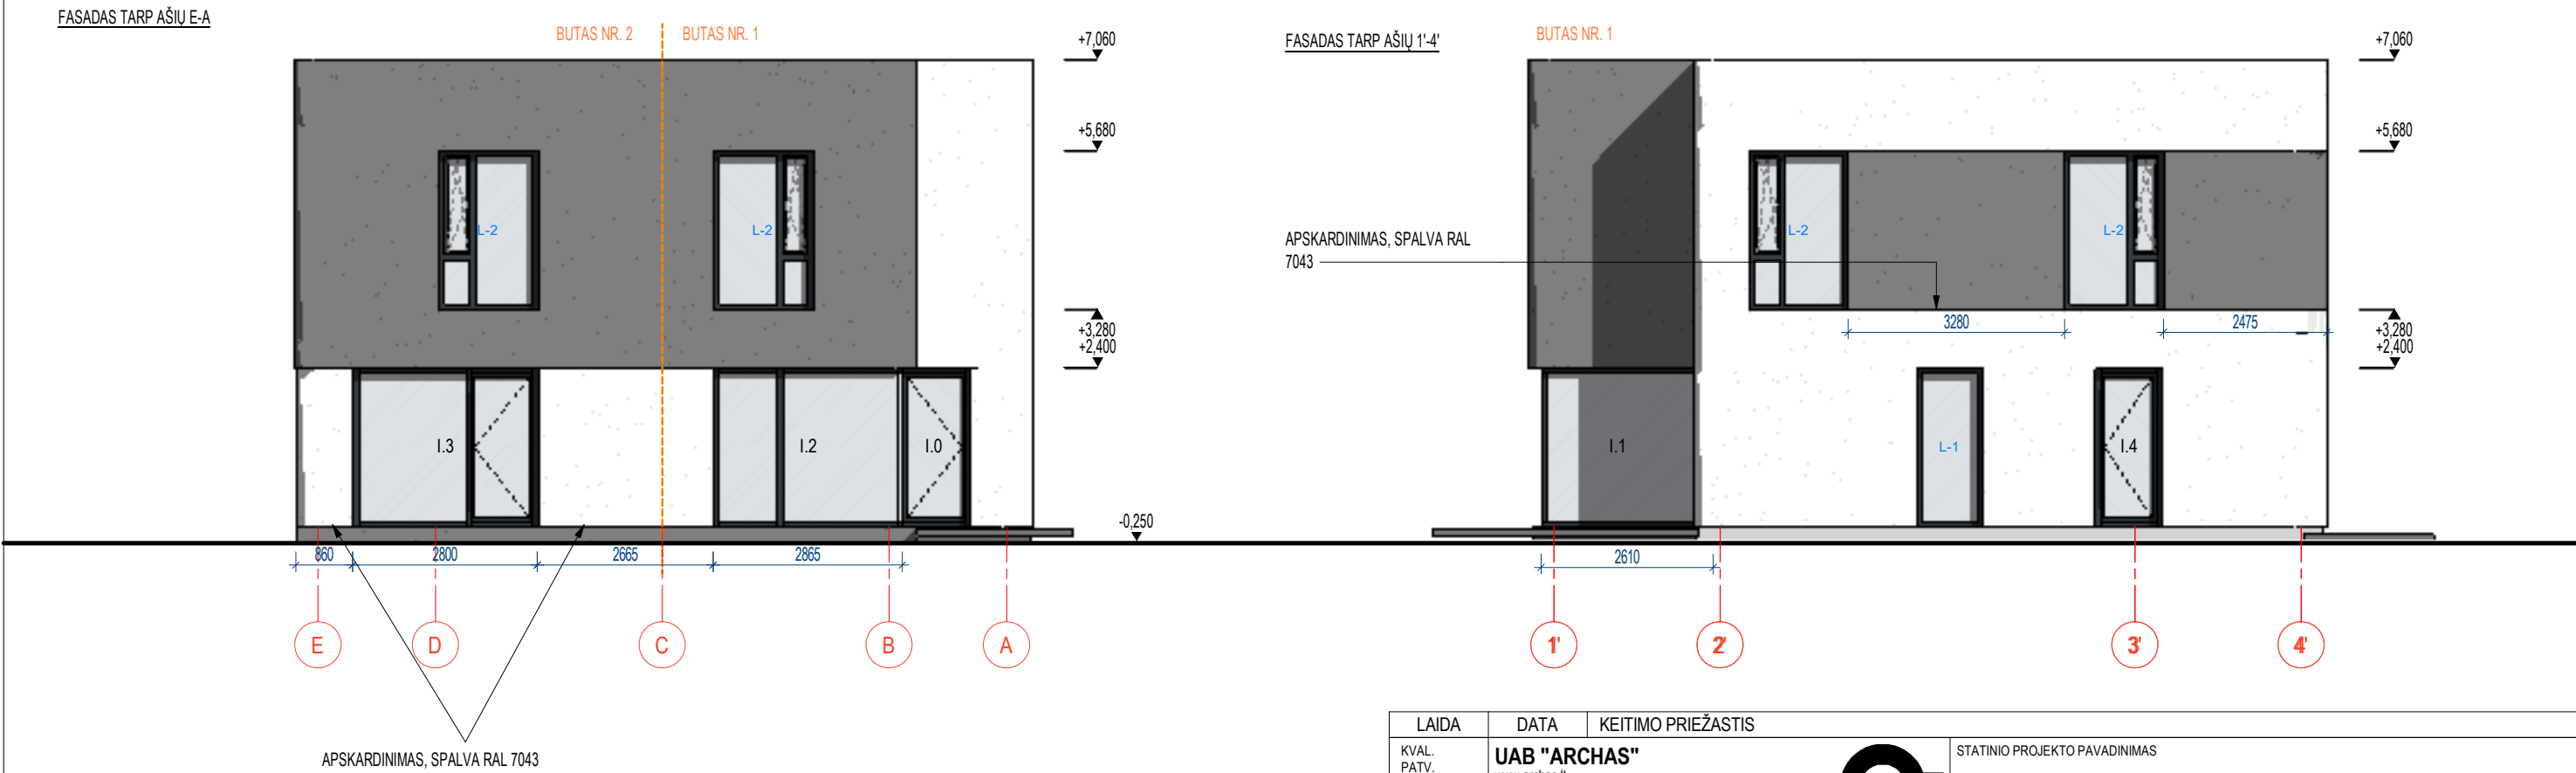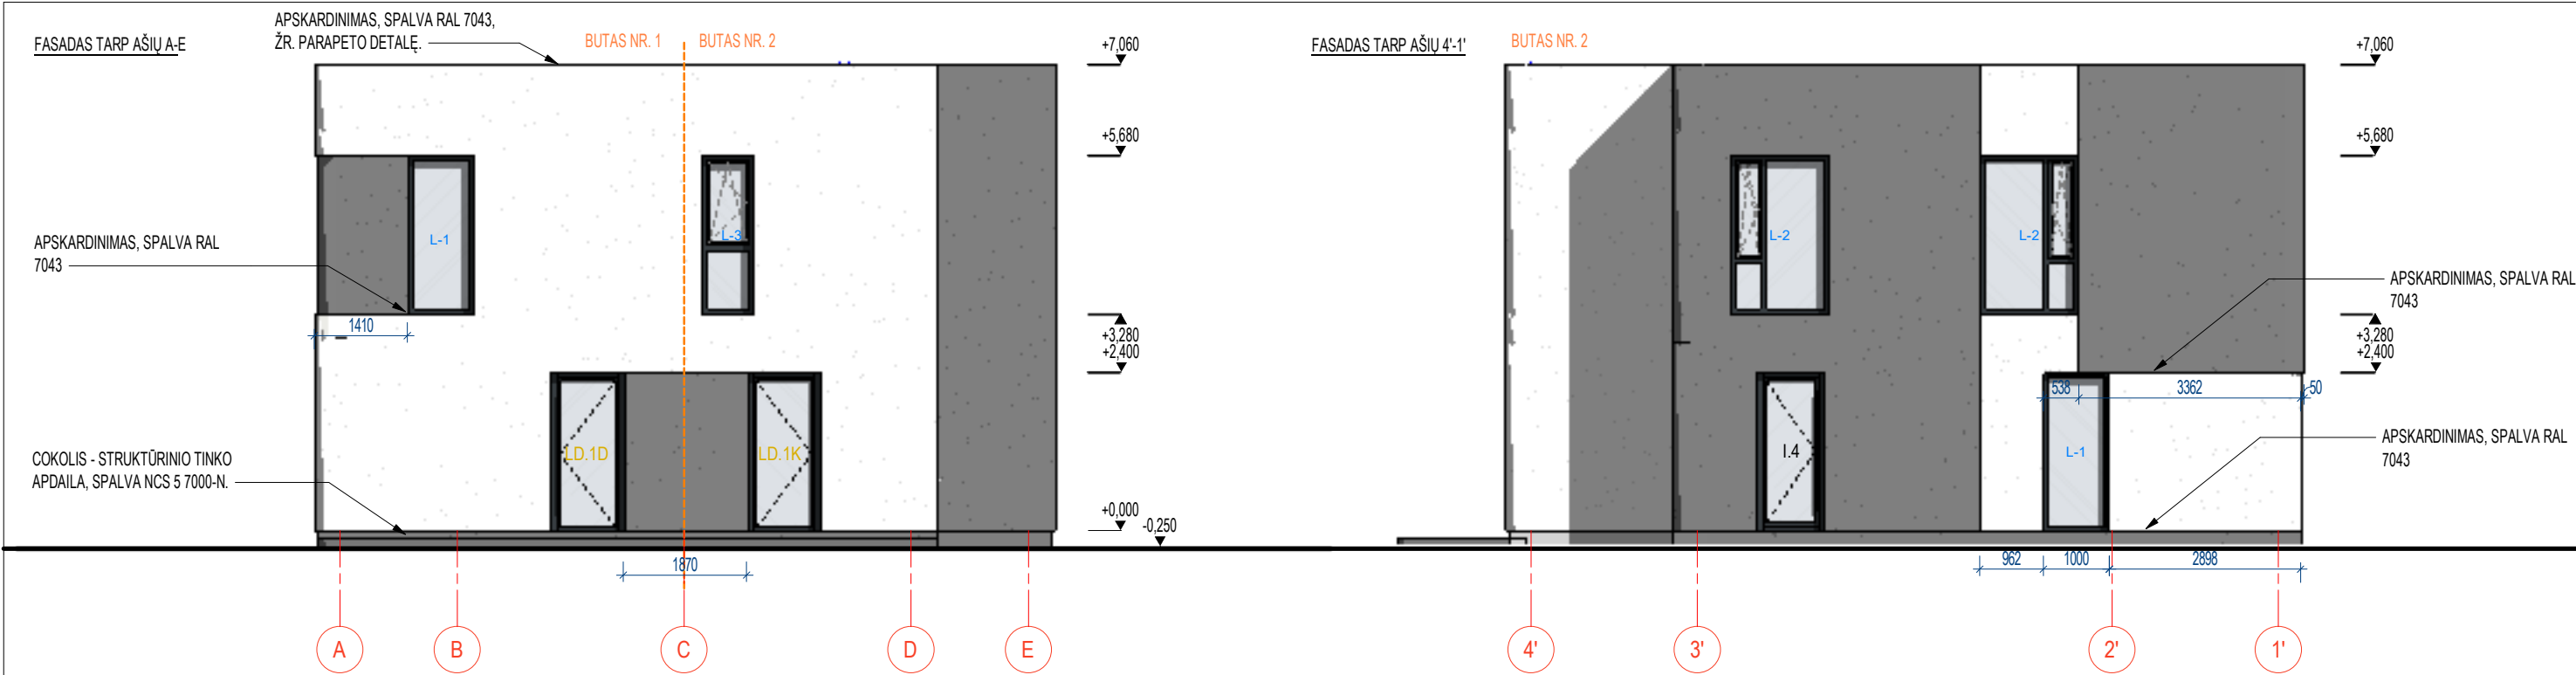

 
SUTARTINIAI ŽYMĖJIMAI:	
	STRUKTŪRINIO TINKO APDAILA, SPALVA NCS S 2000-N, STAMBIAUSIOS FRAKCIJOS (TIKSLINTI PAGAL GAMINTOJŲ SPEC.)
	STRUKTŪRINIO TINKO APDAILA, SPALVA NCS S 2000-N, STAMBIAUSIOS FRAKCIJOS (TIKSLINTI PAGAL GAMINTOJŲ SPEC.)
	PVC-STIKLO KONSTRUKCIJOS LANGAS/VITRINA, STIKLO SPALVA NEUTRALI (PILKA), LANGO RĖMO SPALVA RAL 7016.
L-1	LANGŲ ŽYMUO
I.1	VITRINIŲ (VITRINIŲ DURIŲ) ŽYMUO

LAIDA		DATA		KEITIMO PRIEŽASTIS	
KVAL. PATV. DOK. NR.		UAB "ARCHAS" www.archas.lt info@archas.lt			
				STATINIO PROJEKTO PAVADINIMAS	
				GYVENAMOSIOS PASKIRTIES (DVIEJŲ BUTŲ) NAMO RAUDONDVARIO PL. 286M, 286K, KAUNO M. SAV., KAUNO M. NAUJOS STATYBOS PROJEKTAS	
A1230	SPV	Gintaras Čepurna		STATINIO NUMERIS IR PAVADINIMAS	
A1230	SPDV	Gintaras Čepurna		01 - GYVENAMASIS NAMAS	
M 0030081	ARCH	Mylita Samoškaitė- Stankevičė			
				DOKUMENTO PAVADINIMAS	
				LAIDA	
				FASADAI (TIPAS A)	
				A	
				As indicated	
LT	STATYTOJAS IR (ARBA) UŽSAKOVAS			DOKUMENTO ŽYMUO	
	UAB "BT Valda", įm. k. 305576412			343-01-TDP-SA-B-06	
				LAPAS	LAPŲ
			1	1	

PJŪVIS A-A

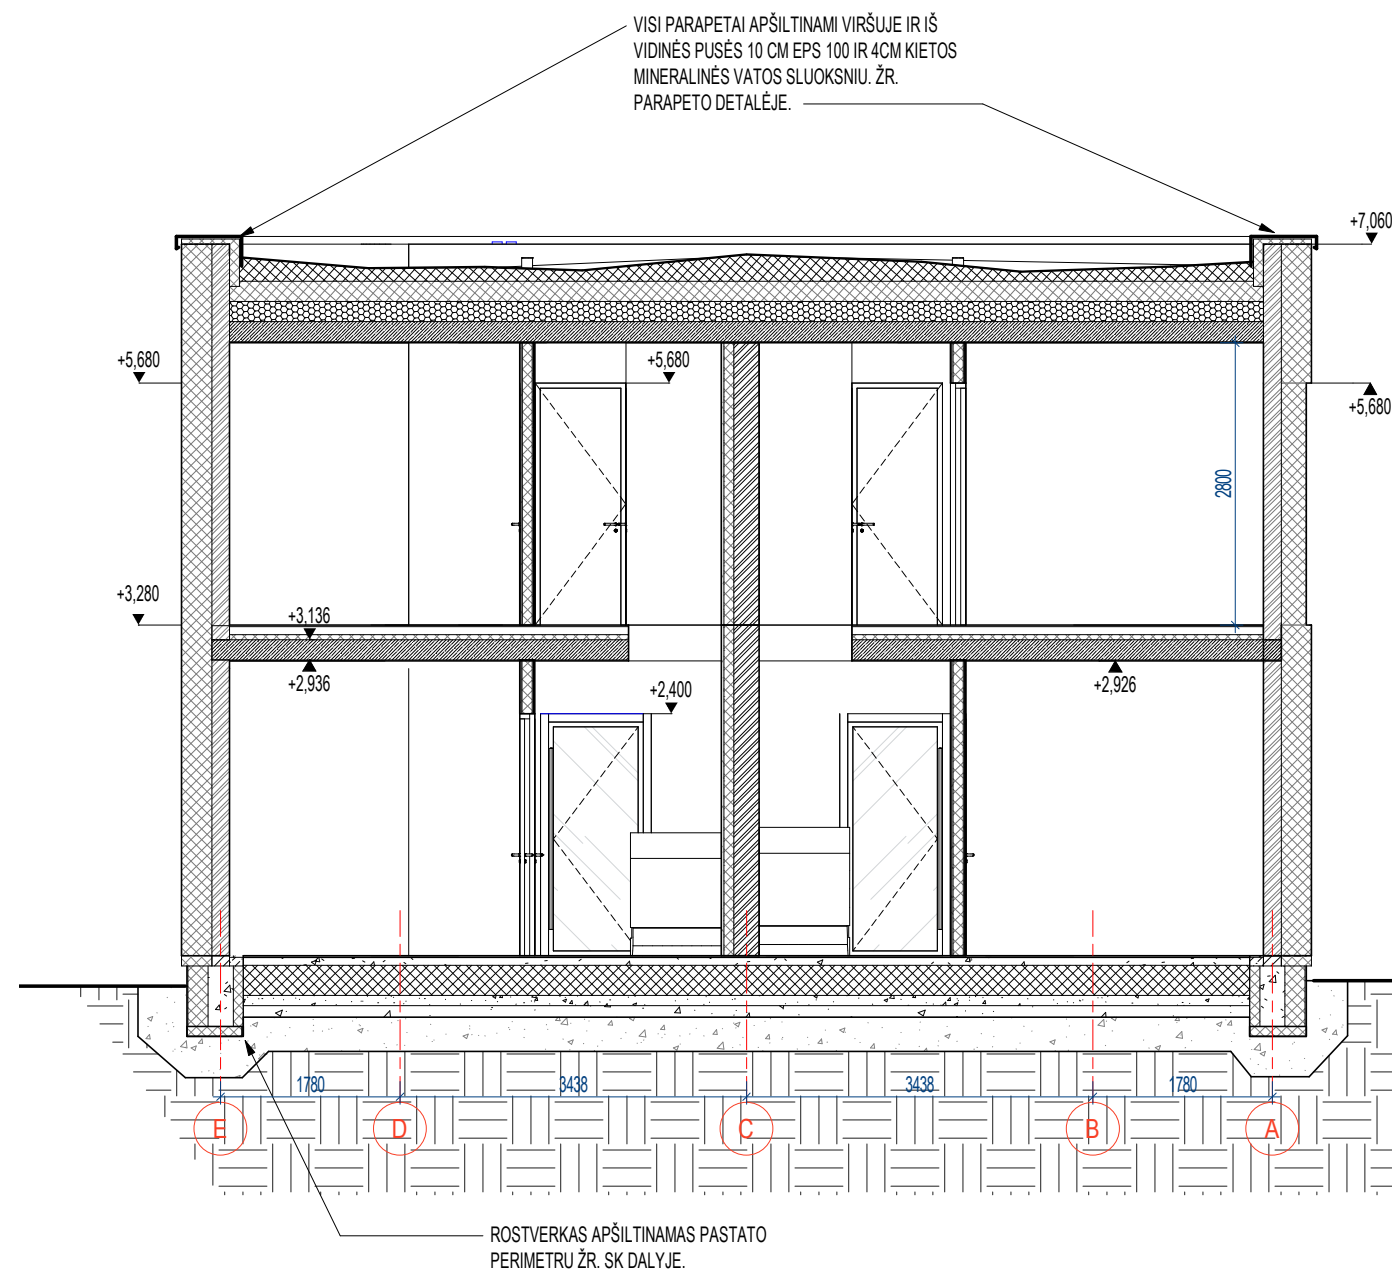




PJŪVIS 1-1

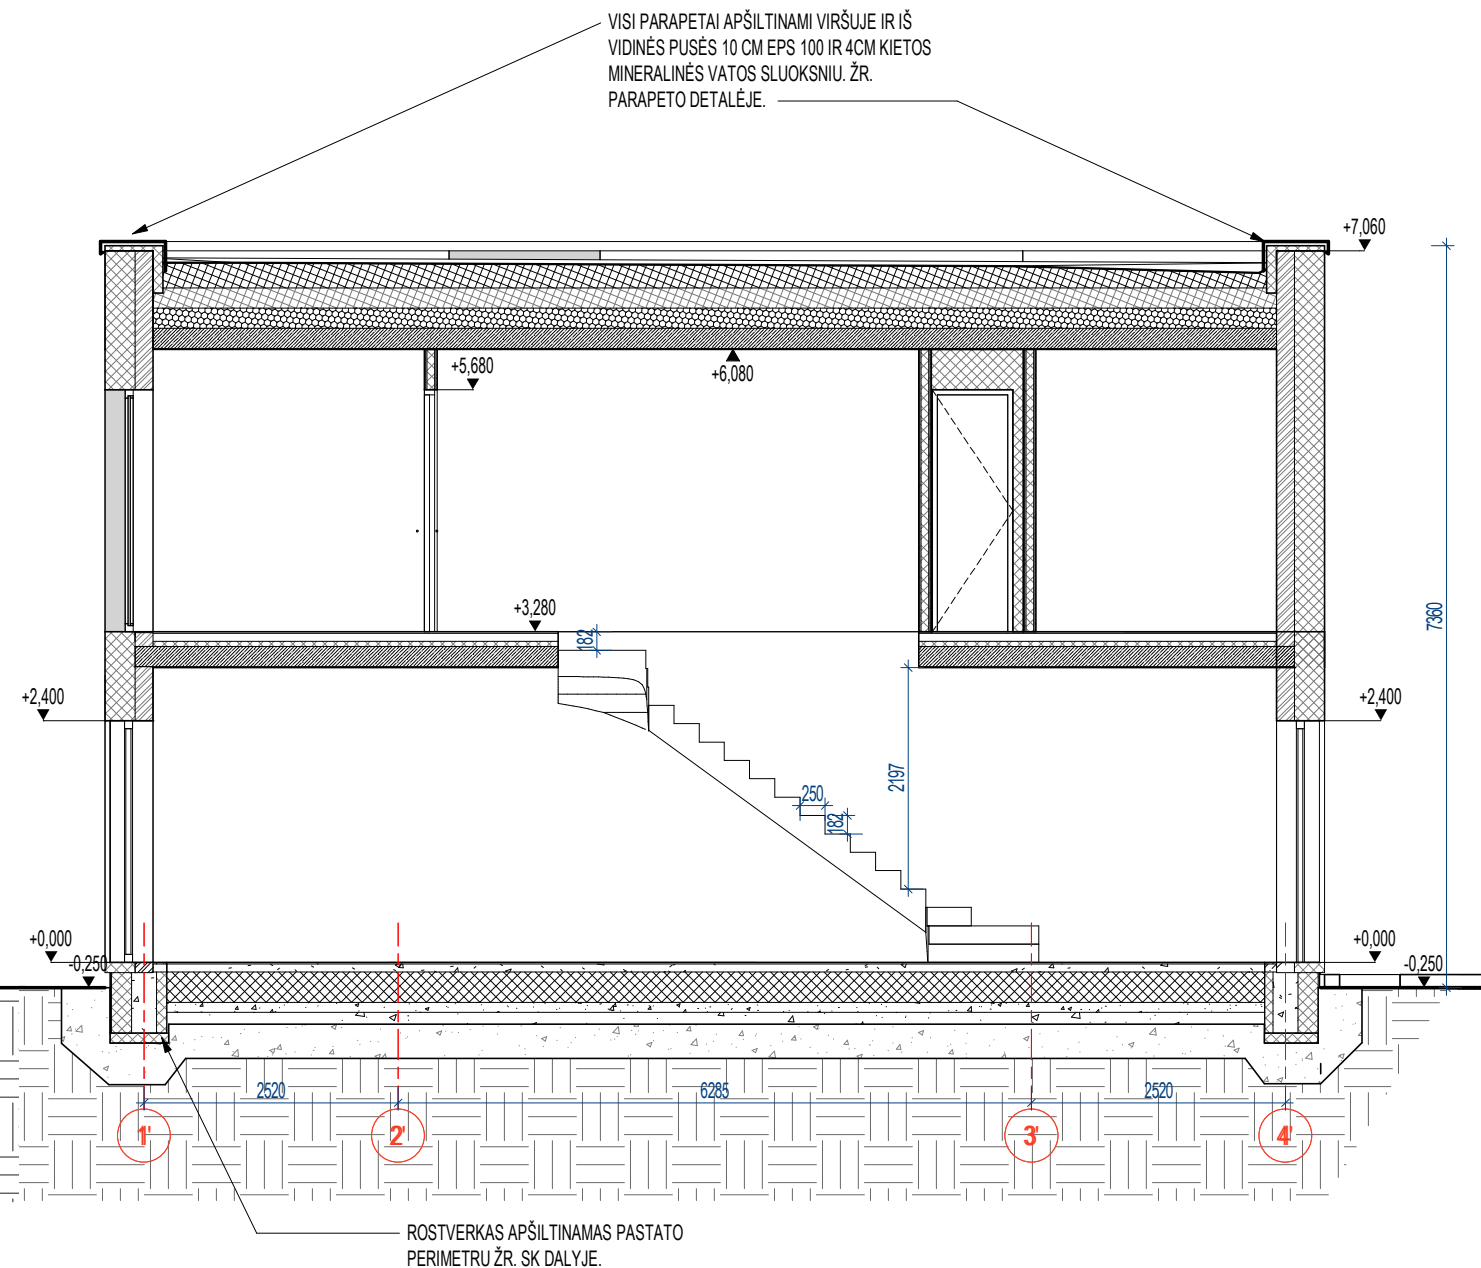

LAIDA		DATA		KEITIMO PRIEŽASTIS	
KVAL. PATV. DOK. NR.		UAB "ARCHAS" www.archas.lt info@archas.lt			
A1230		SPV	Gintaras Čepurna	STATINIO PROJEKTO PAVADINIMAS	
A1230		SPDV	Gintaras Čepurna	GYVENAMOSIOS PASKIRTIES (DVIEJŲ BUTŲ) NAMO RAUDONDVARIO PL. 286M, 286K, KAUNO M. SAV., KAUNO M. NAUJOS STATYBOS PROJEKTAS	
M 0030081		ARCH	Mylita Samoškaitė- Stankevičė	STATINIO NUMERIS IR PAVADINIMAS	
				01 - GYVENAMASIS NAMAS	
				DOKUMENTO PAVADINIMAS	
				LAIDA	
				PJŪVIS A_A ir 1_1	
				A	
				1 : 75	
LT		STATYTOJAS IR (ARBA) UŽSAKOVAS		DOKUMENTO ŽYMUO	
		UAB "BT Valda", įm. k. 305576412		343-01-TDP-SA-B-07	
				LAPAS	LAPŲ
				1	1

DURŲ ŽINIARAŠTIS						LAUKO IR VIDAUS DURŲ ŽINIARAŠTIS																		
VD. 1D, VD. 1K	LD. 1D, LD. 1K	VD. 2D, VD. 2K				ŽYMUO	Varstymo kryptis	PLOTIS [mm]	AUKŠTIS [mm]	PLOTA S [m²]	KIEKIS vnt.	GS REIKALAVIMAI	PASTABOS											
						LD-1	D	940	2320	2,18	1		SU UŽRAKTU.*											
						LD-1	K	940	2320	2,18	1		SU UŽRAKTU.*											
						VD-1	D	900	2400	2,16	5													
						VD-1	K	900	2400	2,16	7													
						VD-2	D	800	2400	1,92	1													
						VD-2	K	800	2400	1,92	1													
						* ŠVARUS VARČIOS PLOTIS TURI BŪTI 900 mm. DURŲ GAMINIO DYDIS KARTU SU VARČIA IR PROFILIAIS 1100x2400.																		
LANGŲ ŽINIARAŠTIS						_Langų žiniaraštis																		
L-1	L-2	L-3				ŽYMUO	PAVADINIMAS	PLOTIS [mm]	AUKŠTIS [mm]	KIEKIS	PASTABOS													
						L-1		1000	2400	3														
						L-2		1500	2400	6														
						L-3		800	2400	1														
VITRINIŲ LANGŲ ŽINIARAŠTIS						LAUKO VITRINŲ (SU DURIMIS) ŽINIARAŠTIS																		
I.2	I.1	I.0	I.3	I.4		ŽYMUO	ANGOS PLOTIS (mm)	ANGOS AUKŠTIS (mm)	ANGOS PLOTAS (m²)	PASTABOS														
						I.0	1100	2400	2,64 m²	I.0 JUNGIASI KAMPU I.1 (ŽR. PIRMO AUKŠTO PLANUS)														
						I.1	2600	2400	6,24 m²	I.1 JUNGIASI KAMPU SU I.2 IR I.0 (ŽR. PIRMO AUKŠTO PLANUS)														
						I.2	2865	2400	6,87 m²	I.2 JUNGIASI KAMPU SU I.1 (ŽR. PIRMO AUKŠTO PLANUS)														
						I.3	2800	2400	6,72 m²															
						I.4	1000	2400	2,40 m²															
						I.4	1000	2400	2,40 m²															
</																								

ŽYMUO	PLOTAS	TŪRIS	PASTABOS	ŽYMUO	PLOTAS	TŪRIS	PASTABOS	ŽYMUO	PLOTAS	TŪRIS	PASTABOS	
CoD-01	30,52 m²	16,99 m³		IsD-02	39,05 m²	16,50 m³		PrD-01	55,22 m²	8,28 m³	
				ŽYMUO	PLOTAS	TŪRIS	PASTABOS	
				PrpD-04	1,47 m²	0,62 m³	
ŽYMUO	PLOTAS	TŪRIS	PASTABOS	ŽYMUO	PLOTAS	TŪRIS	PASTABOS	ŽYMUO	PLOTAS	TŪRIS	PASTABOS	
IsD-01	168,45 m²	79,49 m³		VsD-01	67,79 m²	25,42 m³		PrD-02	80,63 m²	10,08 m³	
ŽYMUO	PLOTAS	TŪRIS	PASTABOS	
PrpD-01	22,38 m²	10,57 m³	
ŽYMUO	PLOTAS	TŪRIS	PASTABOS	
PrpD-03	19,98 m²	9,43 m³	
<table><tr><td>LAIDA</td><td>DATA</td><td colspan="2">KEITIMO PRIEŽASTIS</td></tr><tr><td>KVAL. PATV. DOK. NR.</td><td colspan="2">UAB "ARCHAS" www.archas.lt info@archas.lt</td><td rowspan="4"></td></tr><tr><td>A1230</td><td>SPV</td><td>Gintaras Čepurna</td></tr><tr><td>A1230</td><td>SPDV</td><td>Gintaras Čepurna</td></tr><tr><td>M 0030081</td><td>ARCH</td><td>Mylita Samoškaitė- Stankevičė</td></tr><tr><td></td><td></td><td></td><td></td><td colspan="2">STATINIO PROJEKTO PAVADINIMAS</td></tr><tr><td colspan="4"></td><td colspan="2">GYVENAMOSIOS PASKIRTIES (DVIEJŲ BUTŲ) NAMO RAUDONDVARIO PL. 286M, 286K, KAUNO M. SAV., KAUNO M. NAUJOS STATYBOS PROJEKTAS</td></tr><tr><td colspan="4"></td><td colspan="2">STATINIO NUMERIS IR PAVADINIMAS</td></tr><tr><td colspan="4"></td><td colspan="2">01 - GYVENAMASIS NAMAS</td></tr><tr><td colspan="4"></td><td colspan="2">DOKUMENTO PAVADINIMAS</td></tr><tr><td colspan="4"></td><td colspan="2">DETALIŲ ŽINIARAŠTIS A TIPAS</td></tr><tr><td colspan="4"></td><td colspan="2">1 : 20</td></tr><tr><td colspan="4"></td><td colspan="2">DOKUMENTO ŽYMUO</td></tr><tr><td colspan="4"></td><td colspan="2">LAPAS</td></tr><tr><td colspan="4"></td><td colspan="2">LAPŲ</td></tr><tr><td colspan="4"></td><td colspan="2">1</td></tr><tr><td colspan="4"></td><td colspan="2">1</td></tr></table>												LAIDA	DATA	KEITIMO PRIEŽASTIS		KVAL. PATV. DOK. NR.	UAB "ARCHAS" www.archas.lt info@archas.lt			A1230	SPV	Gintaras Čepurna	A1230	SPDV	Gintaras Čepurna	M 0030081	ARCH	Mylita Samoškaitė- Stankevičė					STATINIO PROJEKTO PAVADINIMAS						GYVENAMOSIOS PASKIRTIES (DVIEJŲ BUTŲ) NAMO RAUDONDVARIO PL. 286M, 286K, KAUNO M. SAV., KAUNO M. NAUJOS STATYBOS PROJEKTAS						STATINIO NUMERIS IR PAVADINIMAS						01 - GYVENAMASIS NAMAS						DOKUMENTO PAVADINIMAS						DETALIŲ ŽINIARAŠTIS A TIPAS						1 : 20						DOKUMENTO ŽYMUO						LAPAS						LAPŲ						1						1	
LAIDA	DATA	KEITIMO PRIEŽASTIS	
KVAL. PATV. DOK. NR.	UAB "ARCHAS" www.archas.lt info@archas.lt	
A1230	SPV	Gintaras Čepurna	
A1230	SPDV	Gintaras Čepurna	
M 0030081	ARCH	Mylita Samoškaitė- Stankevičė	
				STATINIO PROJEKTO PAVADINIMAS	
				GYVENAMOSIOS PASKIRTIES (DVIEJŲ BUTŲ) NAMO RAUDONDVARIO PL. 286M, 286K, KAUNO M. SAV., KAUNO M. NAUJOS STATYBOS PROJEKTAS	
				STATINIO NUMERIS IR PAVADINIMAS	
				01 - GYVENAMASIS NAMAS	
				DOKUMENTO PAVADINIMAS	
				DETALIŲ ŽINIARAŠTIS A TIPAS	
				1 : 20	
				DOKUMENTO ŽYMUO	
				LAPAS	
				LAPŲ	
				1	
				1	

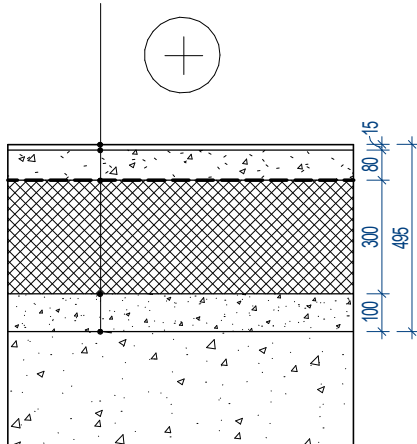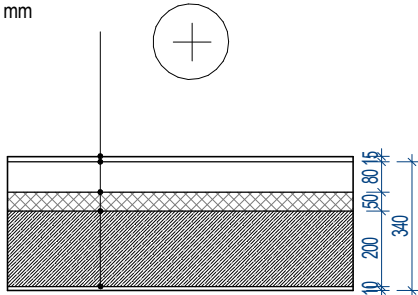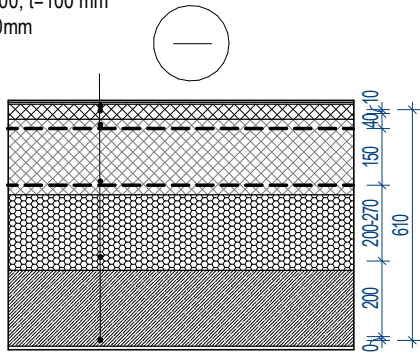ŽYMUO	PLOTAS	TŪRIS	PASTABOS	ŽYMUO	PLOTAS	TŪRIS	PASTABOS	ŽYMUO	PLOTAS	TŪRIS	PASTABOS	
GrD-01	100,04 m²	79,43 m³		PrD-01	104,85 m²	37,12 m³		SiD-01	105,70 m²	84,03 m³	
Apdaila, t=15 mm Armotas betonas, t=80 mm Plėvelė - Polistireninis putplstis EPS 100, t=300 mm Sutankintas žvyras, t=100mm Sutankintas gruntas 				Apdaila, t=15 mm Išlyginamasis sluoksnis, t=80 mm Polistireninis putplstis EPS 100, t=50 mm g/b perdangos plokštė, t=200mm Tinkas, t=10 mm 				2 sl. prilydomos bituminė danga, t=10 mm Mineralinė akmens vata, t=40 mm Garui laidų plėvelė Polistireninis putplstis EPS 100 (nuolydžiui formuoti), t=vidutiniškai 150 mm Šilumą izoliuojanti plėvelė Polistireninis putplstis EPS 100, t=100 mm g/b perdangos plokštė, t=200mm Tinkas, t=10 mm 	
<table><tr><td>LAIDA</td><td>DATA</td><td colspan="2">KEITIMO PRIEŽASTIS</td><td colspan="8"></td></tr><tr><td>KVAL. PATV. DOK. NR.</td><td colspan="3">UAB "ARCHAS" www.archas.lt info@archas.lt</td><td colspan="2"></td><td colspan="6">STATINIO PROJEKTO PAVADINIMAS</td></tr><tr><td>A1230</td><td>SPV</td><td>Gintaras Čepurna</td><td></td><td colspan="8">GYVENAMOSIOS PASKIRTIES (DVIEJŲ BUTŲ) NAMO RAUDONDVARIO PL. 286M, 286K, KAUNO M. SAV., KAUNO M. NAUJOS STATYBOS PROJEKTAS</td></tr><tr><td>A1230</td><td>SPDV</td><td>Gintaras Čepurna</td><td></td><td colspan="8">STATINIO NUMERIS IR PAVADINIMAS</td></tr><tr><td>M 0030081</td><td>ARCH</td><td>Mylita Samoškaitė- Stankevičė</td><td></td><td colspan="8">01 - GYVENAMASIS NAMAS</td></tr><tr><td></td><td></td><td></td><td></td><td colspan="7">DOKUMENTO PAVADINIMAS</td><td>LAIDA</td></tr><tr><td></td><td></td><td></td><td></td><td colspan="7">DETALIŲ ŽINIARAŠTIS A TIPAS</td><td>0</td></tr><tr><td></td><td></td><td></td><td></td><td colspan="7">1 : 20</td><td></td></tr><tr><td>LT</td><td colspan="3">STATYTOJAS IR (ARBA) UŽSAKOVAS</td><td colspan="4">DOKUMENTO ŽYMUO</td><td>LAPAS</td><td>LAPŲ</td></tr><tr><td></td><td colspan="3">UAB "BT Valda", įm. k. 305576412</td><td colspan="4">343-01-TDP-SA-B-10</td><td>1</td><td>1</td></tr></table>												LAIDA	DATA	KEITIMO PRIEŽASTIS										KVAL. PATV. DOK. NR.	UAB "ARCHAS" www.archas.lt info@archas.lt					STATINIO PROJEKTO PAVADINIMAS						A1230	SPV	Gintaras Čepurna		GYVENAMOSIOS PASKIRTIES (DVIEJŲ BUTŲ) NAMO RAUDONDVARIO PL. 286M, 286K, KAUNO M. SAV., KAUNO M. NAUJOS STATYBOS PROJEKTAS								A1230	SPDV	Gintaras Čepurna		STATINIO NUMERIS IR PAVADINIMAS								M 0030081	ARCH	Mylita Samoškaitė- Stankevičė		01 - GYVENAMASIS NAMAS												DOKUMENTO PAVADINIMAS							LAIDA					DETALIŲ ŽINIARAŠTIS A TIPAS							0					1 : 20								LT	STATYTOJAS IR (ARBA) UŽSAKOVAS			DOKUMENTO ŽYMUO				LAPAS	LAPŲ		UAB "BT Valda", įm. k. 305576412			343-01-TDP-SA-B-10				1	1
LAIDA	DATA	KEITIMO PRIEŽASTIS	
KVAL. PATV. DOK. NR.	UAB "ARCHAS" www.archas.lt info@archas.lt					STATINIO PROJEKTO PAVADINIMAS	
A1230	SPV	Gintaras Čepurna		GYVENAMOSIOS PASKIRTIES (DVIEJŲ BUTŲ) NAMO RAUDONDVARIO PL. 286M, 286K, KAUNO M. SAV., KAUNO M. NAUJOS STATYBOS PROJEKTAS	
A1230	SPDV	Gintaras Čepurna		STATINIO NUMERIS IR PAVADINIMAS	
M 0030081	ARCH	Mylita Samoškaitė- Stankevičė		01 - GYVENAMASIS NAMAS	
				DOKUMENTO PAVADINIMAS							LAIDA	
				DETALIŲ ŽINIARAŠTIS A TIPAS							0	
				1 : 20	
LT	STATYTOJAS IR (ARBA) UŽSAKOVAS			DOKUMENTO ŽYMUO				LAPAS	LAPŲ	
	UAB "BT Valda", įm. k. 305576412			343-01-TDP-SA-B-10				1	1	