


PATALPŲ EKSPLIKACIJA		
NR.	PATALPA	PLOTAS
1 BUTAS		
1-01	Tambūras	4,50 m ²
1-02	San. mazgas	2,63 m ²
1-03	Kambarys	9,36 m ²
1-04	Koridorius	2,94 m ²
1-05	Gyvenamasis kambarys-virtuvė	25,92 m ²
1-06	Koridorius	6,41 m ²
1-07	Vonia	6,68 m ²
1-08	Miegamasis	8,79 m ²
1-09	Miegamasis	8,27 m ²
1-10	Miegamasis	13,15 m ²
1-11	Techninė patalpa	0,75 m ²
1 BUTAS		89,41 m²
2 BUTAS		
2-01	Tambūras	4,71 m ²
2-02	San. mazgas	4,20 m ²
2-03	Kambarys	9,27 m ²
2-04	Koridorius	2,40 m ²
2-05	Gyvenamasis kambarys-virtuvė	27,18 m ²
2-06	Koridorius	6,87 m ²
2-07	Vonia	4,56 m ²
2-08	Miegamasis	10,73 m ²
2-09	Miegamasis	13,97 m ²
2-10	Miegamasis	8,69 m ²
2-11	Techninė patalpa	0,73 m ²
2 BUTAS		93,32 m²
IŠ VISO:		182,73 m²

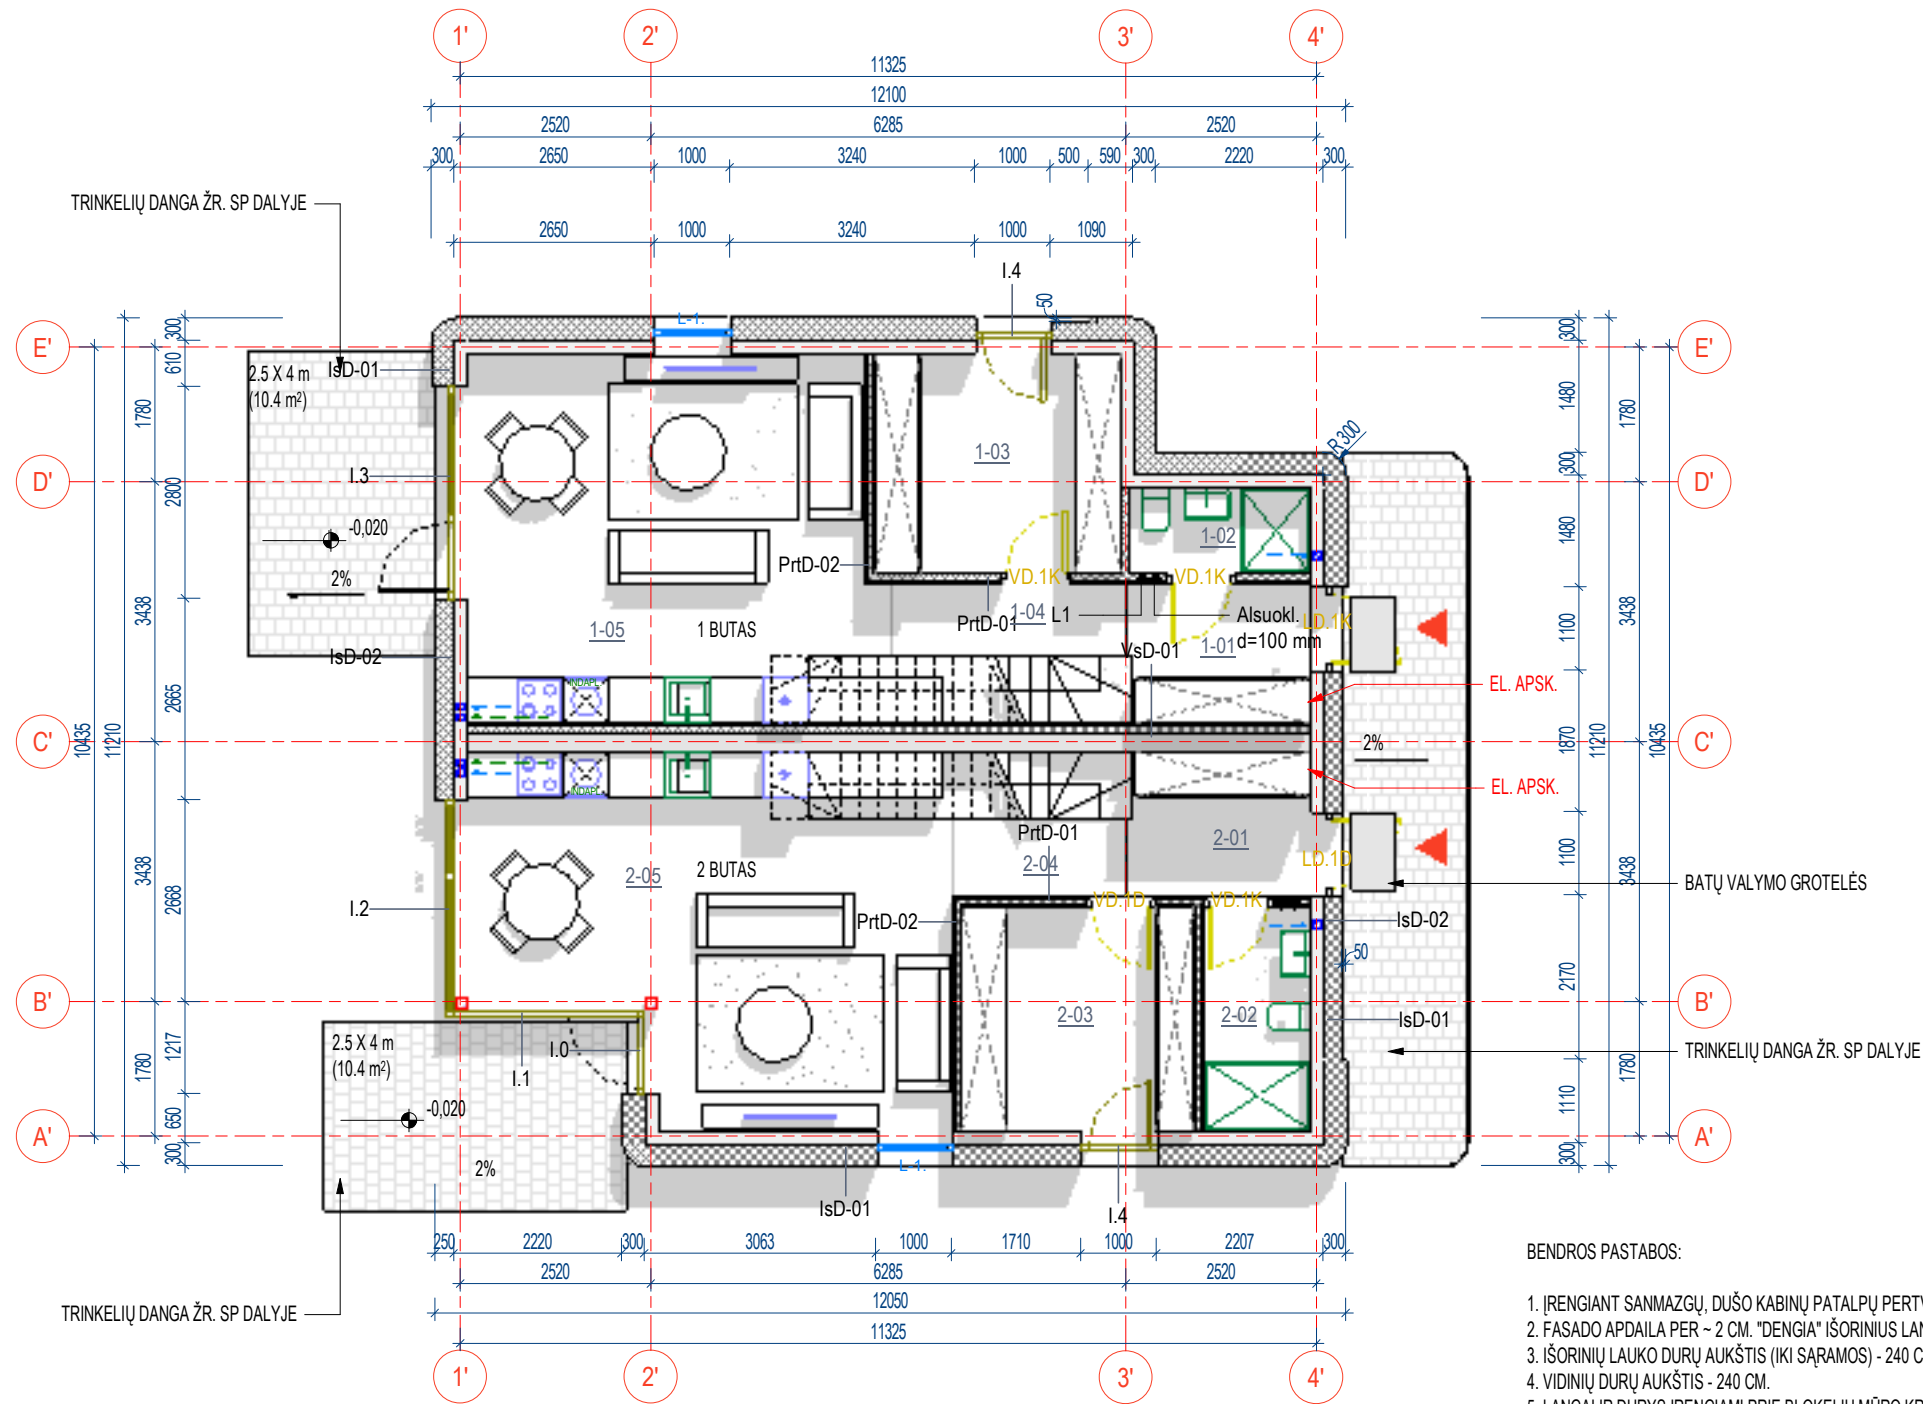

BENDROS PASTABOS:

1. ĮRENGIANT SANMAZGŲ, DUŠO KABINŲ PATALPŲ PERTVARAS IR LUBAS NAUDOTI DRĖGMEI ATSPARŲ GIPSO KARTONĄ, ĮRENGTI SIENŲ, GRINDŲ HIDROIZOLIACIJĄ.
2. FASADO APDAILA PER - 2 CM. "DENGIA" IŠORINIUS LANGUS, DURŲ ANGŲ ŠONUS. ĮVERTINTI, KAD IŠORINIAI ANGŲ MATMENYS DUOTI NUO BLOKELIŲ MŪRO.
3. IŠORINIŲ LAUKO DURŲ AUKŠTIS (IKI SAŖAMOS) - 240 CM.
4. VIDINIŲ DURŲ AUKŠTIS - 240 CM.
5. LANGAI IR DURYS ĮRENGIAMI PRIE BLOKELIŲ MŪRO KRAŠTO. PO LANGŲ ĮRENGIMO, VIDUJE ESAMAS ANGOKRAŠTIS APTAISOMAS 2 CM. XPS PLOKŠTĖMIS (KAD ATITIKTŲ A++ ENERGETINIO NAUDINGUMO REIKALAVIMUS).
6. DETALES ŽR. SK DALYJE.


SUTARTINIAI ŽYMĖJIMAI:	
	- Apšiltinamasis sluoksnis
	- Mūras
	- Priverstinė ventiliacija
	- Natūrali ventiliacija
	- Patekimas į butą
	- Durų žymėjimas
	- Vitrininių langų žymėjimas
	- Detalių žymuo
	- Langų žymėjimas

LAIDA	DATA	KEITIMO PRIEŽASTIS
KVAL. PATV. DOK. NR.	UAB "ARCHAS" www.archas.lt info@archas.lt	
A1230	SPV	Gintaras Čepurna
A1230	SPDV	Gintaras Čepurna
M 0030081	ARCH	Mylita Samoškaitė- Stankevičė
LT	STATYTOJAS IR (ARBA) UŽSAKOVAS	UAB "BT Valda", įm. k. 305576412



STATINIO PROJEKTO PAVADINIMAS		
GYVENAMOSIOS PASKIRTIES (DVIEJŲ BUTŲ) NAMO RAUDONDVARIO PL. 286N, 286L KAUNO M. SAV., KAUNO M. NAUJOS STATYBOS PROJEKTAS		
STATINIO NUMERIS IR PAVADINIMAS		
01 - GYVENAMASIS NAMAS		
DOKUMENTO PAVADINIMAS		
PIRMO AUKŠTO FUNKCINIS PLANAS		
DOKUMENTO ŽYMUO		
As indicated		
STATYTOJAS IR (ARBA) UŽSAKOVAS		
UAB "BT Valda", įm. k. 305576412		
DOKUMENTO ŽYMUO		
343-01-TDP-SA-B-01.		
LAIDA	LAPAS	LAPŲ
0	1	1

PATALPŲ EKSPLIKACIJA		
NR.	PATALPA	PLOTAS
1 BUTAS		
1-01	Tambūras	4,50 m ²
1-02	San. mazgas	2,63 m ²
1-03	Kambarys	9,36 m ²
1-04	Koridorius	2,94 m ²
1-05	Gyvenamasis kambarys-virtuvė	25,92 m ²
1-06	Koridorius	6,41 m ²
1-07	Vonia	6,68 m ²
1-08	Miegamasis	8,79 m ²
1-09	Miegamasis	8,27 m ²
1-10	Miegamasis	13,15 m ²
1-11	Techninė patalpa	0,75 m ²
1 BUTAS		89,41 m²
2 BUTAS		
2-01	Tambūras	4,71 m ²
2-02	San. mazgas	4,20 m ²
2-03	Kambarys	9,27 m ²
2-04	Koridorius	2,40 m ²
2-05	Gyvenamasis kambarys-virtuvė	27,18 m ²
2-06	Koridorius	6,87 m ²
2-07	Vonia	4,56 m ²
2-08	Miegamasis	10,73 m ²
2-09	Miegamasis	13,97 m ²
2-10	Miegamasis	8,69 m ²
2-11	Techninė patalpa	0,73 m ²
2 BUTAS		93,32 m²
IŠ VISO:		182,73 m²

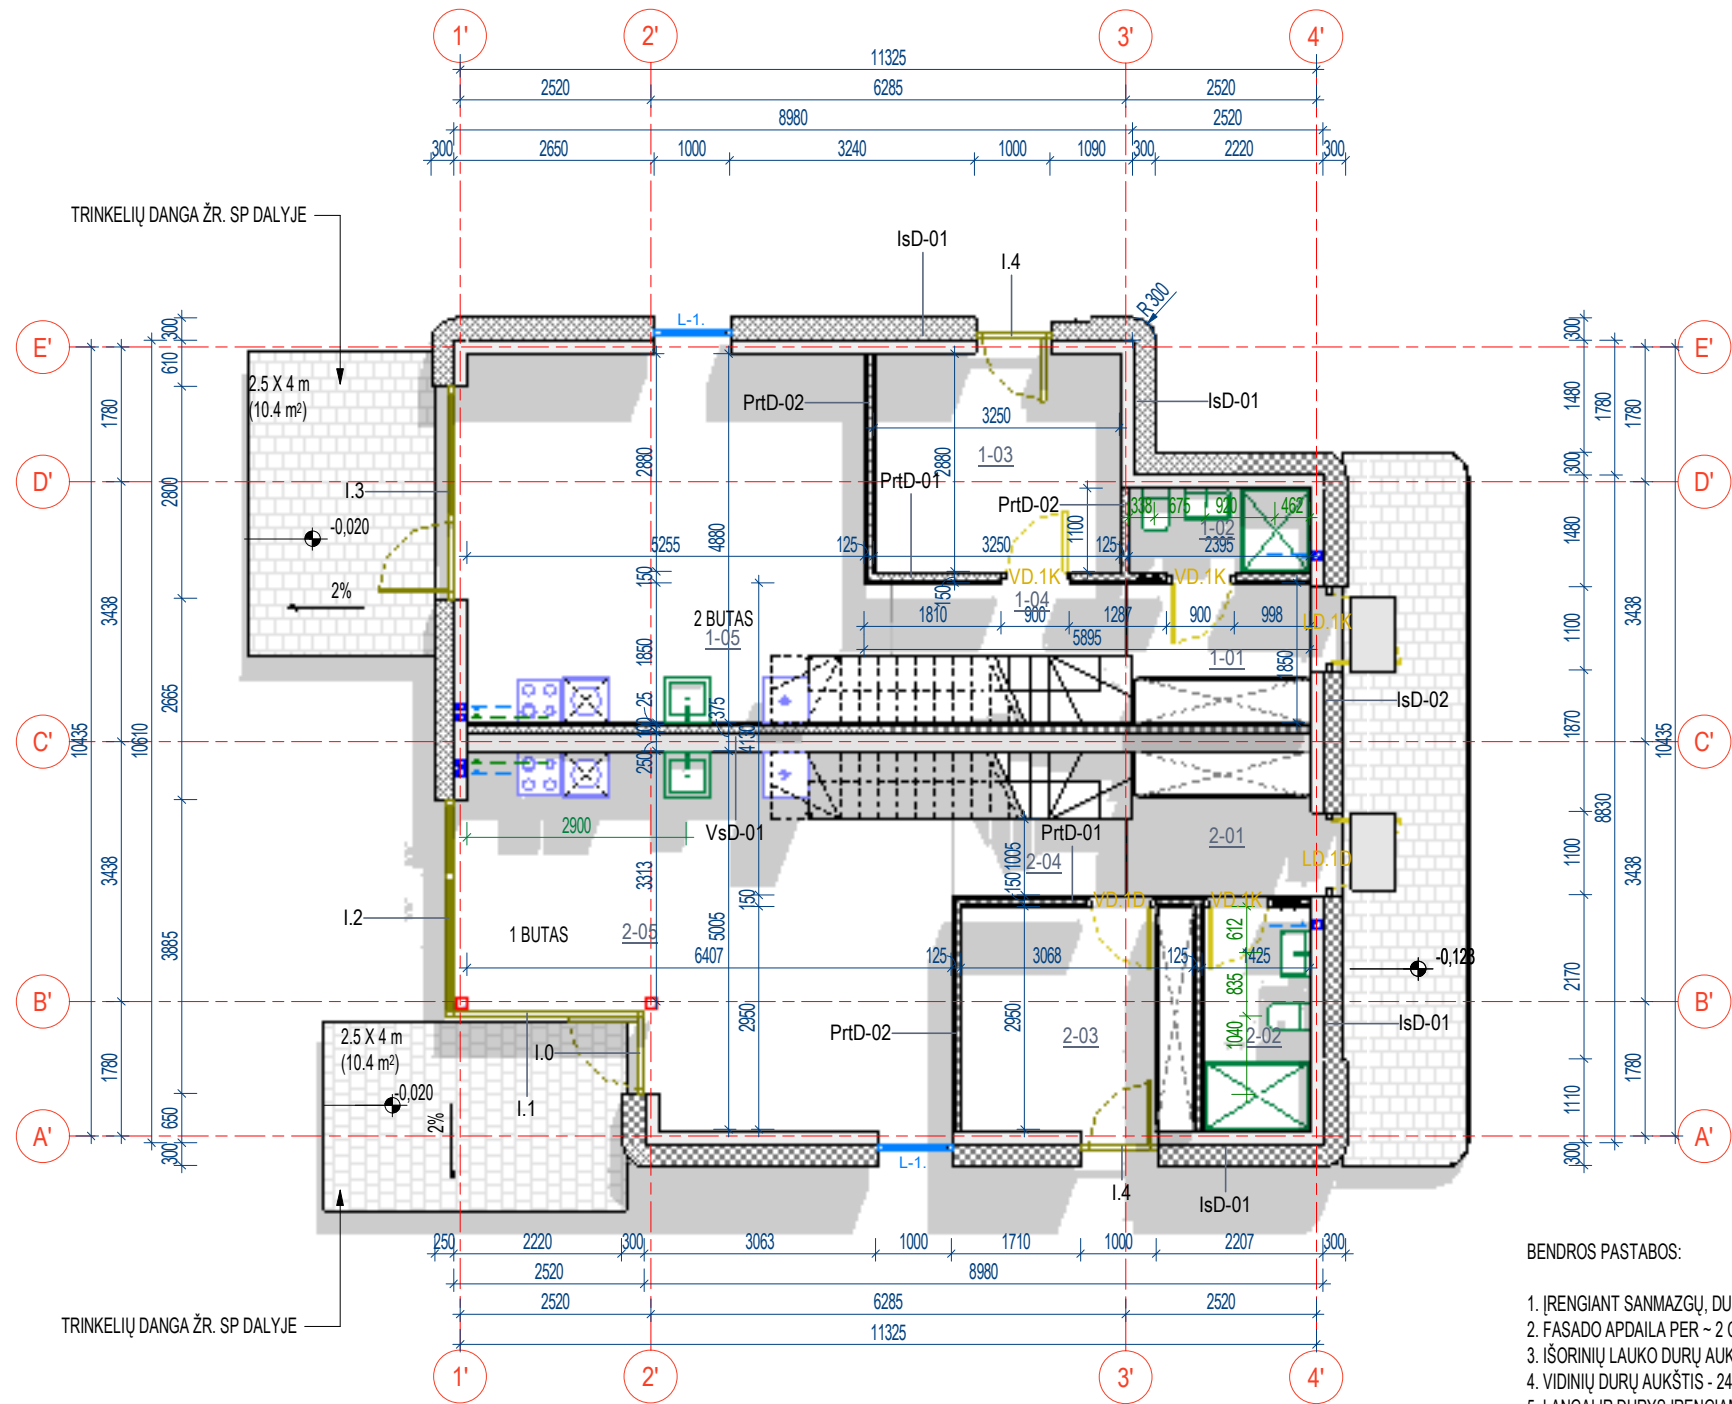

BENDROS PASTABOS:


1. ĮRENGIANT SANMAŽGŲ, DUŠŲ KABINŲ PATALPŲ PERTVARAS IR LUBAS NAUDOTI DRĖGMEI ATSPARŲ GIPSO KARTONĄ, ĮRENGTI SIENŲ, GRINDŲ HIDROIZOLIACIJĄ.
2. FASADO APDAILA PER - 2 CM. "DENGIA" IŠORINIUS LANGUS, DURŲ ANGŲ ŠONUS. ĮVERTINTI, KAD IŠORINIAI ANGŲ MATMENYS DUOTI NUO BLOKELIŲ MŪRO.
3. IŠORINIŲ LAUKO DURŲ AUKŠTIS (IKI SAŖAMOS) - 240 CM.
4. VIDINIŲ DURŲ AUKŠTIS - 240 CM.
5. LANGAI IR DURYS ĮRENGIAMI PRIE BLOKELIŲ MŪRO KRAŠTO. PO LANGŲ ĮRENGIMO, VIDUJE ESAMAS ANGOKRAŠTIS APTAISOMAS 2 CM. XPS PLOKŠTĖMIS (KAD ATITIKTŲ A++ ENERGETINIO NAUDINGUMO REIKALAVIMUS).
6. DETALES ŽR. SK DALYJE.

SUTARTINIAI ŽYMĖJIMAI:

	- Apšiltinamasis sluoksnis
	- Mūras
	- Priverstinė ventilacija
	- Natūrali ventilacija
	- Patekimas į butą
LD1/K VD1/K	- Durų žymėjimas
I.1	- Vitrininių langų žymėjimas
PrD-01	- Detalių žymuo
L-4	- Langų žymėjimas

LAIDA	DATA	KEITIMO PRIEŽASTIS		
KVAL. PATV. DOK. NR.	UAB "ARCHAS" www.archas.lt info@archas.lt		STATINIO PROJEKTO PAVADINIMAS	
			GYVENAMOSIOS PASKIRTIES (DVIEJŲ BUTŲ) NAMO RAUDONDVARIO PL. 286N, 286L KAUNO M. SAV., KAUNO M. NAUJOS STATYBOS PROJEKTAS	
			STATINIO NUMERIS IR PAVADINIMAS	
			01 - GYVENAMASIS NAMAS	
			DOKUMENTO PAVADINIMAS	
			PIRMO AUKŠTO PLANAS	
			As indicated	
			DOKUMENTO ŽYMUO	
			LAPAS	LAPŲ
			1	1
	STATYTOJAS IR (ARBA) UŽSAKOVAS		DOKUMENTO ŽYMUO	
	LT	UAB "BT Valda", įm. k. 305576412	343-01-TDP-SA-B-02.	

PATALPŲ EKSPLIKACIJA		
NR.	PATALPA	PLOTAS
1 BUTAS		
1-01	Tambūras	4,50 m ²
1-02	San. mazgas	2,63 m ²
1-03	Kambarys	9,36 m ²
1-04	Koridorius	2,94 m ²
1-05	Gyvenamasis kambarys-virtuvė	25,92 m ²
1-06	Koridorius	6,41 m ²
1-07	Vonia	6,68 m ²
1-08	Miegamasis	8,79 m ²
1-09	Miegamasis	8,27 m ²
1-10	Miegamasis	13,15 m ²
1-11	Techninė patalpa	0,75 m ²
1 BUTAS		89,41 m²
2 BUTAS		
2-01	Tambūras	4,71 m ²
2-02	San. mazgas	4,20 m ²
2-03	Kambarys	9,27 m ²
2-04	Koridorius	2,40 m ²
2-05	Gyvenamasis kambarys-virtuvė	27,18 m ²
2-06	Koridorius	6,87 m ²
2-07	Vonia	4,56 m ²
2-08	Miegamasis	10,73 m ²
2-09	Miegamasis	13,97 m ²
2-10	Miegamasis	8,69 m ²
2-11	Techninė patalpa	0,73 m ²
2 BUTAS		93,32 m²
IŠ VISO:		182,73 m²

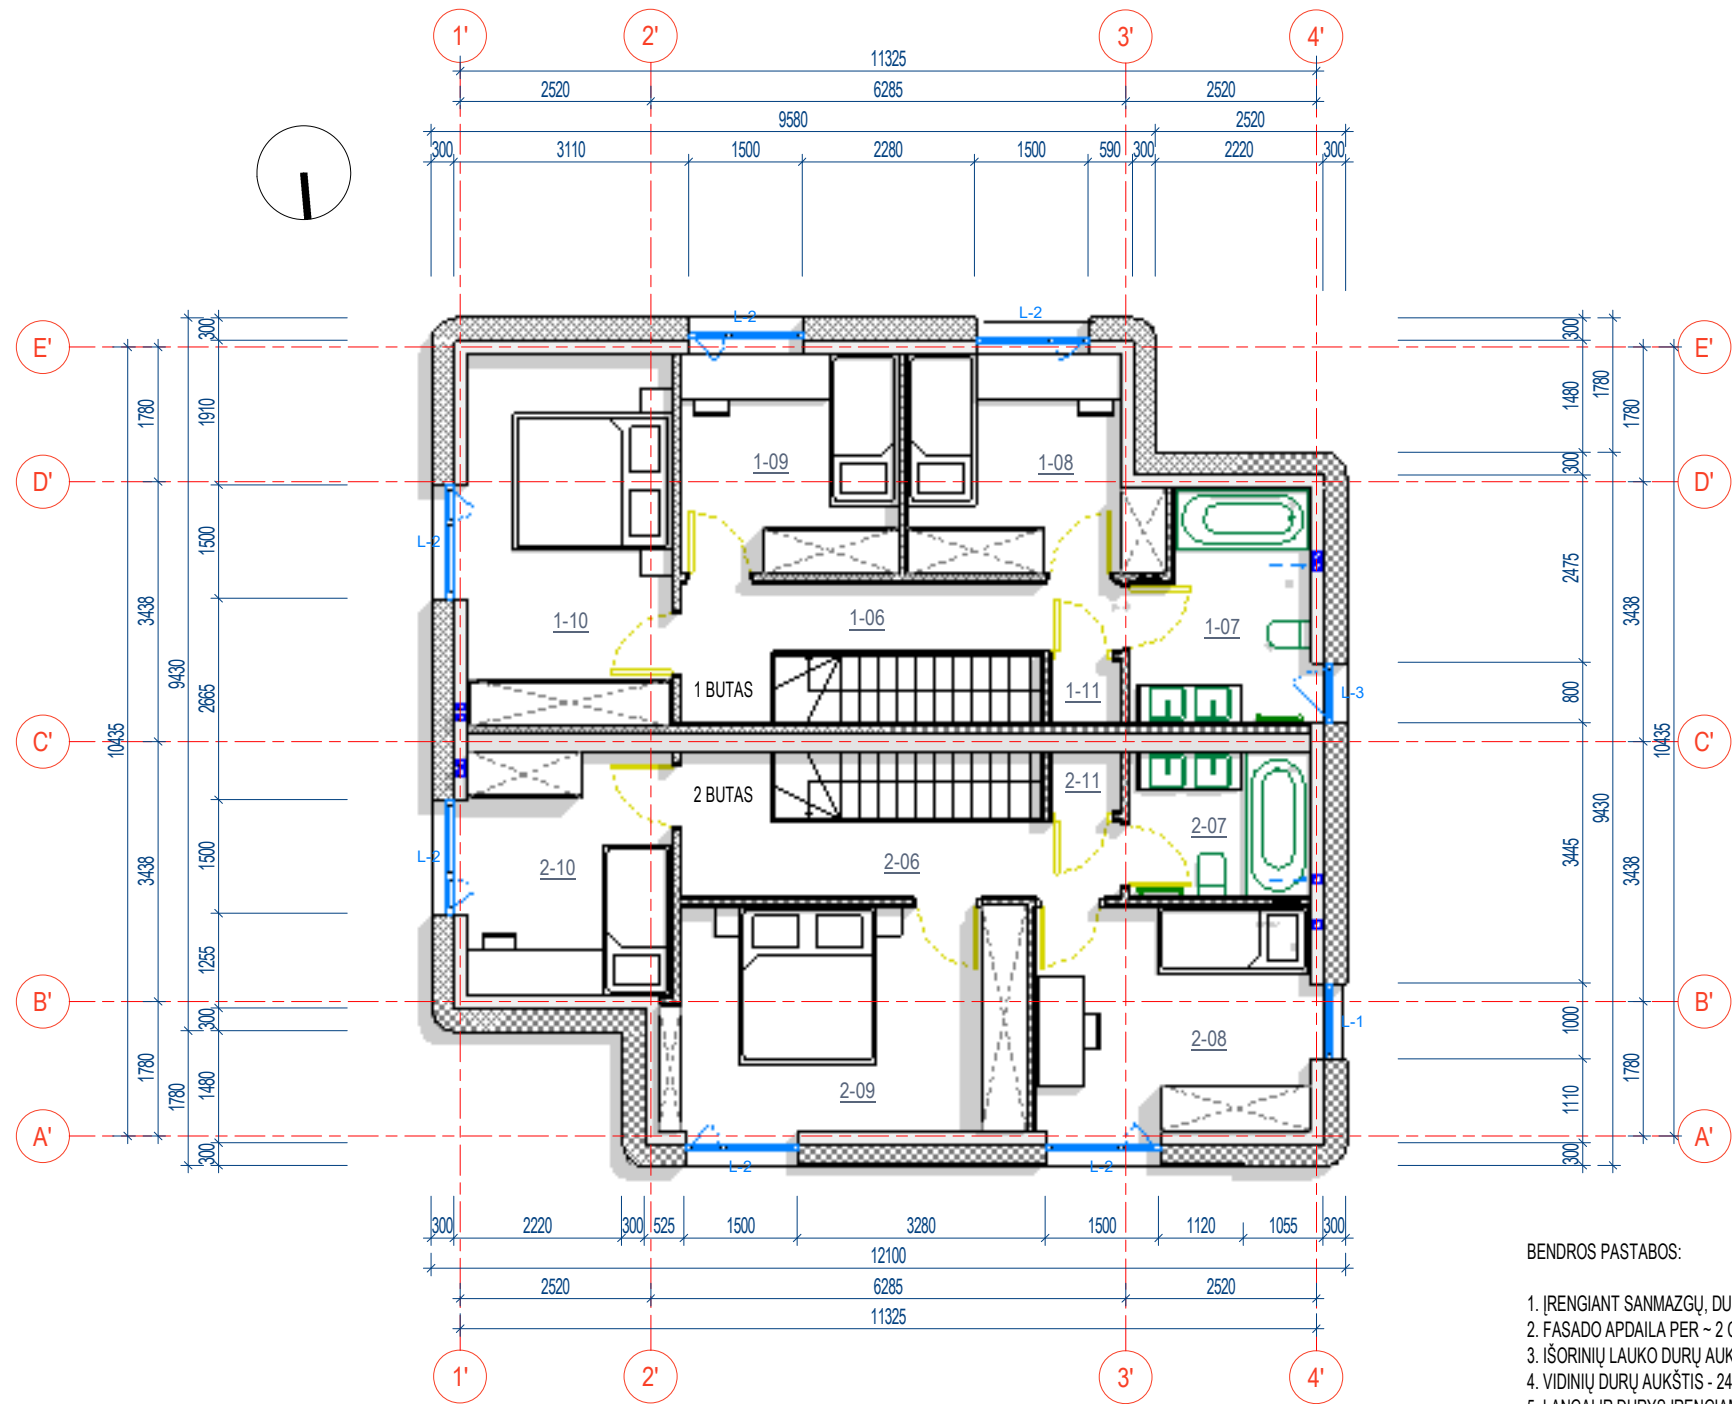


BENDROS PASTABOS:

1. ĮRENGIANT SANMAZGŲ, DUŠO KABINŲ PATALPŲ PERTVARAS IR LUBAS NAUDOTI DRĖGMEI ATSPARŲ GIPSO KARTONĄ, ĮRENGTI SIENŲ, GRINDŲ HIDROIZOLIACIJĄ.
2. FASADO APDAILA PER - 2 CM. "DENGIA" IŠORINIUS LANGUS, DURŲ ANGŲ ŠONUS. ĮVERTINTI, KAD IŠORINIAI ANGŲ MATMENYS DUOTI NUO BLOKELIŲ MŪRO.
3. IŠORINIŲ LAUKO DURŲ AUKŠTIS (IKI SAŖAMOS) - 240 CM.
4. VIDINIŲ DURŲ AUKŠTIS - 240 CM.
5. LANGAI IR DURYS ĮRENGIAMI PRIE BLOKELIŲ MŪRO KRAŠTO. PO LANGŲ ĮRENGIMO, VIDUJE ESAMAS ANGOKRAŠTIS APTAISOMAS 2 CM. XPS PLOKŠTĖMIS (KAD ATITIKTŲ A++ ENERGETINIO NAUDINGUMO REIKALAVIMUS).
6. DETALES ŽR. SK DALYJE.

SUTARTINIAI ŽYMĖJIMAI:

	- Apšiltinamasis sluoksnis
	- Mūras
	- Priverstinė ventiliacija
	- Natūrali ventiliacija
	- Patekimas į butą
LD1/K VD1/K	- Durų žymėjimas
I.1	- Vitrininių langų žymėjimas
PrD-01	- Detalių žymuo
L-4	- Langų žymėjimas

LAIDA	DATA	KEITIMO PRIEŽASTIS		
KVAL. PATV. DOK. NR.	UAB "ARCHAS" www.archas.lt info@archas.lt		STATINIO PROJEKTO PAVADINIMAS	
			GYVENAMOSIOS PASKIRTIES (DVIEJŲ BUTŲ) NAMO RAUDONDVARIO PL. 286L, KAUNO M. SAV., KAUNO M. NAUJOS STATYBOS PROJEKTAS	
			STATINIO NUMERIS IR PAVADINIMAS	
			01 - GYVENAMASIS NAMAS	
			DOKUMENTO PAVADINIMAS	
			ANTRO AUKŠTO FUNKCINIS PLANAS	
			As indicated	
			DOKUMENTO ŽYMUO	
			343-01-TDP-SA-B-03.	
			LAPAS	LAPŲ
			1	1
			STATYTOJAS IR (ARBA) UŽSAKOVAS	
			UAB "BT Valda", įm. k. 305576412	

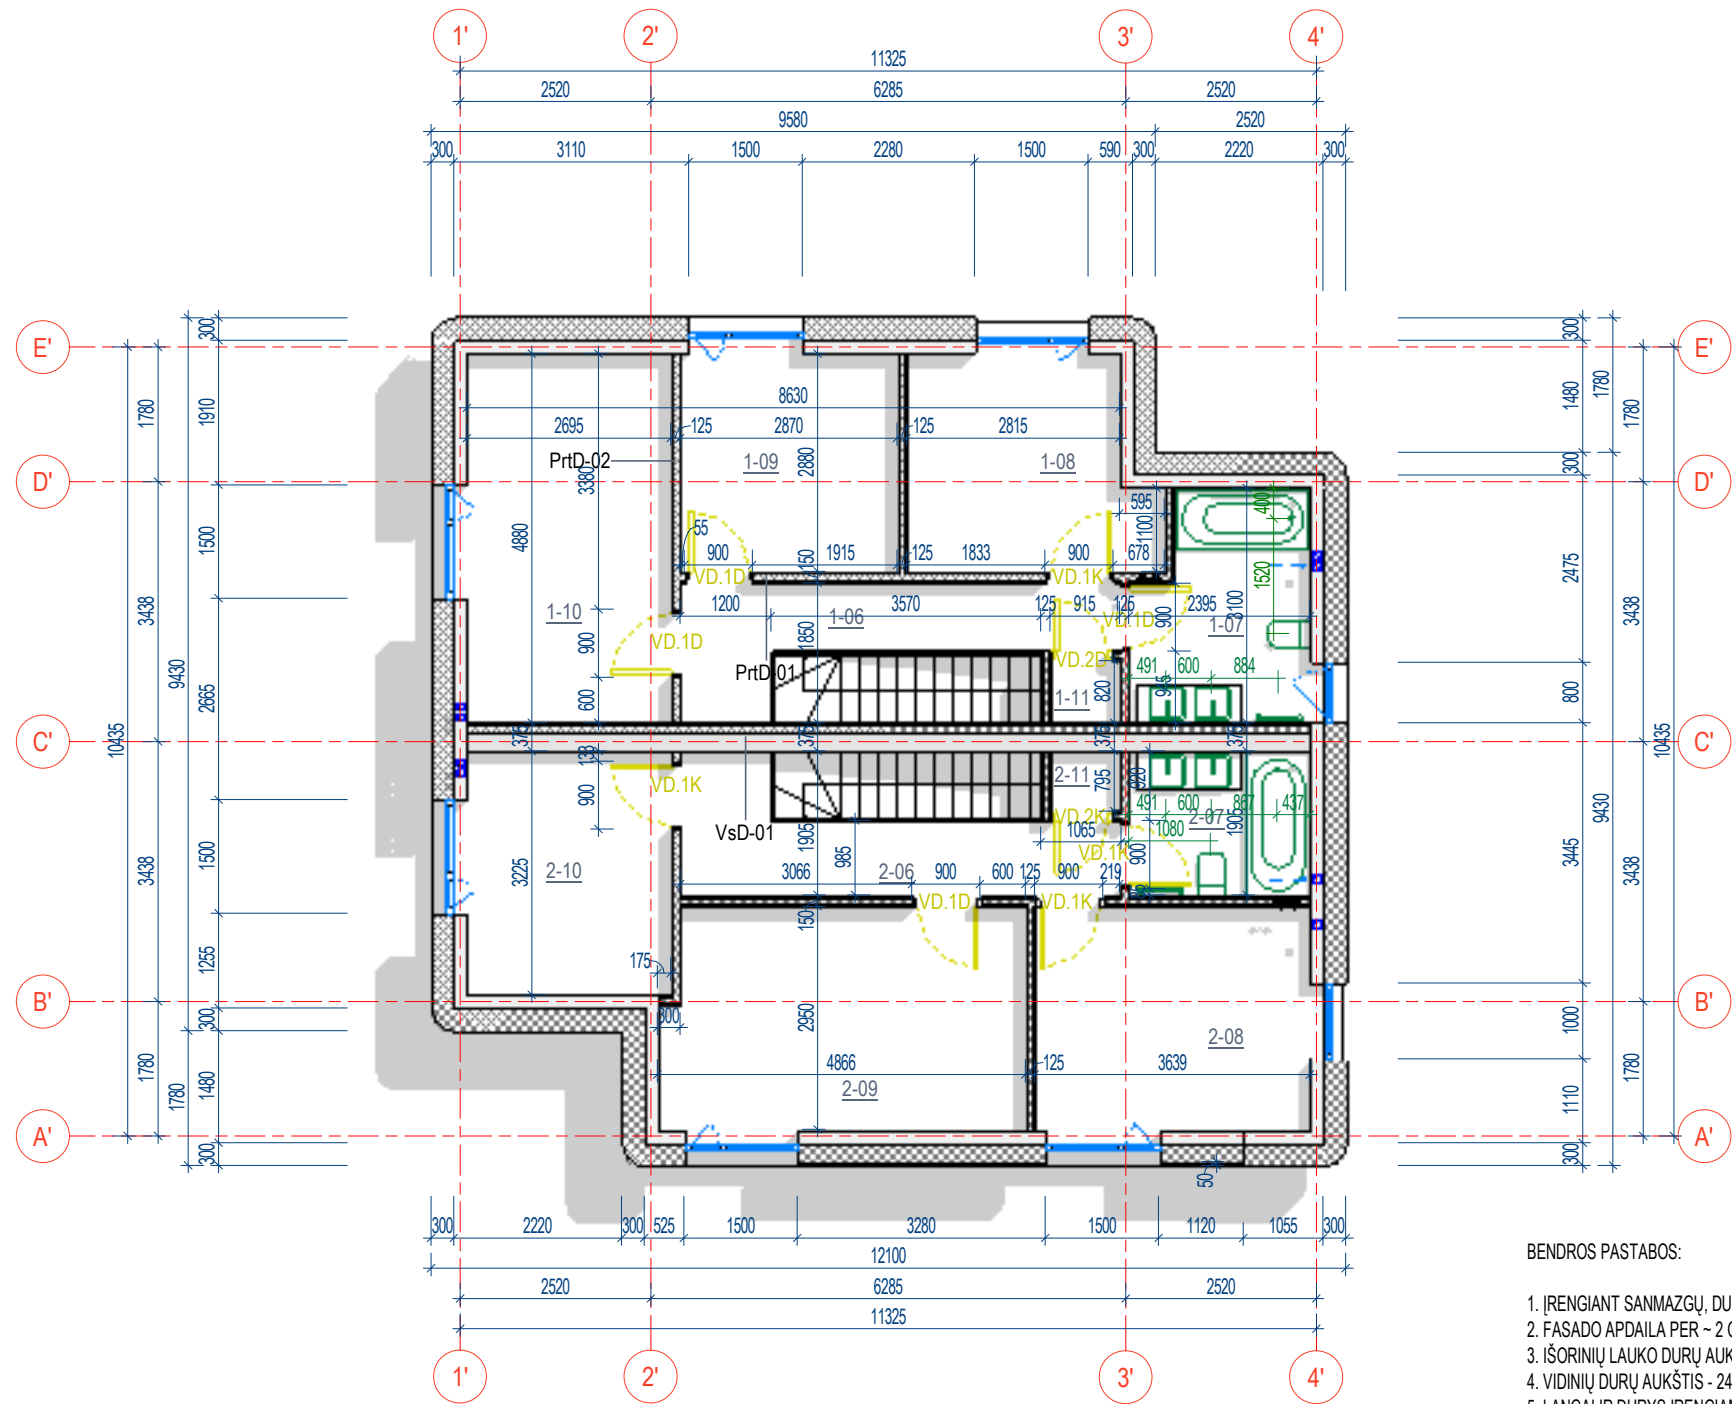

PATALPŲ EKSPLIKACIJA		
NR.	PATALPA	PLOTAS
1 BUTAS		
1-01	Tambūras	4,50 m ²
1-02	San. mazgas	2,63 m ²
1-03	Kambarys	9,36 m ²
1-04	Koridorius	2,94 m ²
1-05	Gyvenamasis kambarys-virtuvė	25,92 m ²
1-06	Koridorius	6,41 m ²
1-07	Vonia	6,68 m ²
1-08	Miegamasis	8,79 m ²
1-09	Miegamasis	8,27 m ²
1-10	Miegamasis	13,15 m ²
1-11	Techninė patalpa	0,75 m ²
1 BUTAS		89,41 m²
2 BUTAS		
2-01	Tambūras	4,71 m ²
2-02	San. mazgas	4,20 m ²
2-03	Kambarys	9,27 m ²
2-04	Koridorius	2,40 m ²
2-05	Gyvenamasis kambarys-virtuvė	27,18 m ²
2-06	Koridorius	6,87 m ²
2-07	Vonia	4,56 m ²
2-08	Miegamasis	10,73 m ²
2-09	Miegamasis	13,97 m ²
2-10	Miegamasis	8,69 m ²
2-11	Techninė patalpa	0,73 m ²
2 BUTAS		93,32 m²
IŠ VISO:		182,73 m²


BENDROS PASTABOS:

1. ĮRENGIANT SANMAZGŲ, DUŠO KABINŲ PATALPŲ PERTVARAS IR LUBAS NAUDOTI DRĖGMEI ATSPARŲ GIPSO KARTONĄ, ĮRENGTI SIENŲ, GRINDŲ HIDROIZOLIACIJĄ.
2. FASADO APDAILA PER - 2 CM. "DENGIA" IŠORINIUS LANGUS, DURŲ ANGŲ ŠONUS. ĮVERTINTI, KAD IŠORINIAI ANGŲ MATMENYS DUOTI NUO BLOKELIŲ MŪRO.
3. IŠORINIŲ LAUKO DURŲ AUKŠTIS (IKI SAŖAMOS) - 240 CM.
4. VIDINIŲ DURŲ AUKŠTIS - 240 CM.
5. LANGAI IR DURYS ĮRENGIAMI PRIE BLOKELIŲ MŪRO KRAŠTO. PO LANGŲ ĮRENGIMO, VIDUJE ESAMAS ANGOKRAŠTIS APTAISOMAS 2 CM. XPS PLOKŠTĖMIS (KAD ATITIKTŲ A++ ENERGETINIO NAUDINGUMO REIKALAVIMUS).
6. DETALĖS ŽR. SK DALYJE.

SUTARTINIAI ŽYMĖJIMAI:

	- Apšiltinamasis sluoksnis
	- Mūras
	- Priverstinė ventilacija
	- Natūrali ventilacija
	- Patekimas į butą
LD1/K VD1/K	- Durų žymėjimas
I.1	- Vitrininių langų žymėjimas
PrtD-01	- Detalių žymuo
L-4	- Langų žymėjimas





LAIDA	DATA	KEITIMO PRIEŽASTIS		
KVAL. PATV. DOK. NR.	UAB "ARCHAS" www.archas.lt info@archas.lt		STATINIO PROJEKTO PAVADINIMAS	
			GYVENAMOSIOS PASKIRTIES (DVIEJŲ BUTŲ) NAMO RAUDONDVARIO PL. 286N, 286L KAUNO M. SAV., KAUNO M. NAUJOS STATYBOS PROJEKTAS	
			STATINIO NUMERIS IR PAVADINIMAS	
			01 - GYVENAMASIS NAMAS	
			DOKUMENTO PAVADINIMAS	
			ANTRO AUKŠTO PLANAS	
			As indicated	
			DOKUMENTO ŽYMUO	
			343-01-TDP-SA-B-04.	
	STATYTOJAS IR (ARBA) UŽSAKOVAS		LAPAS	LAPŲ
LT	UAB "BT Valda", įm. k. 305576412		1	1

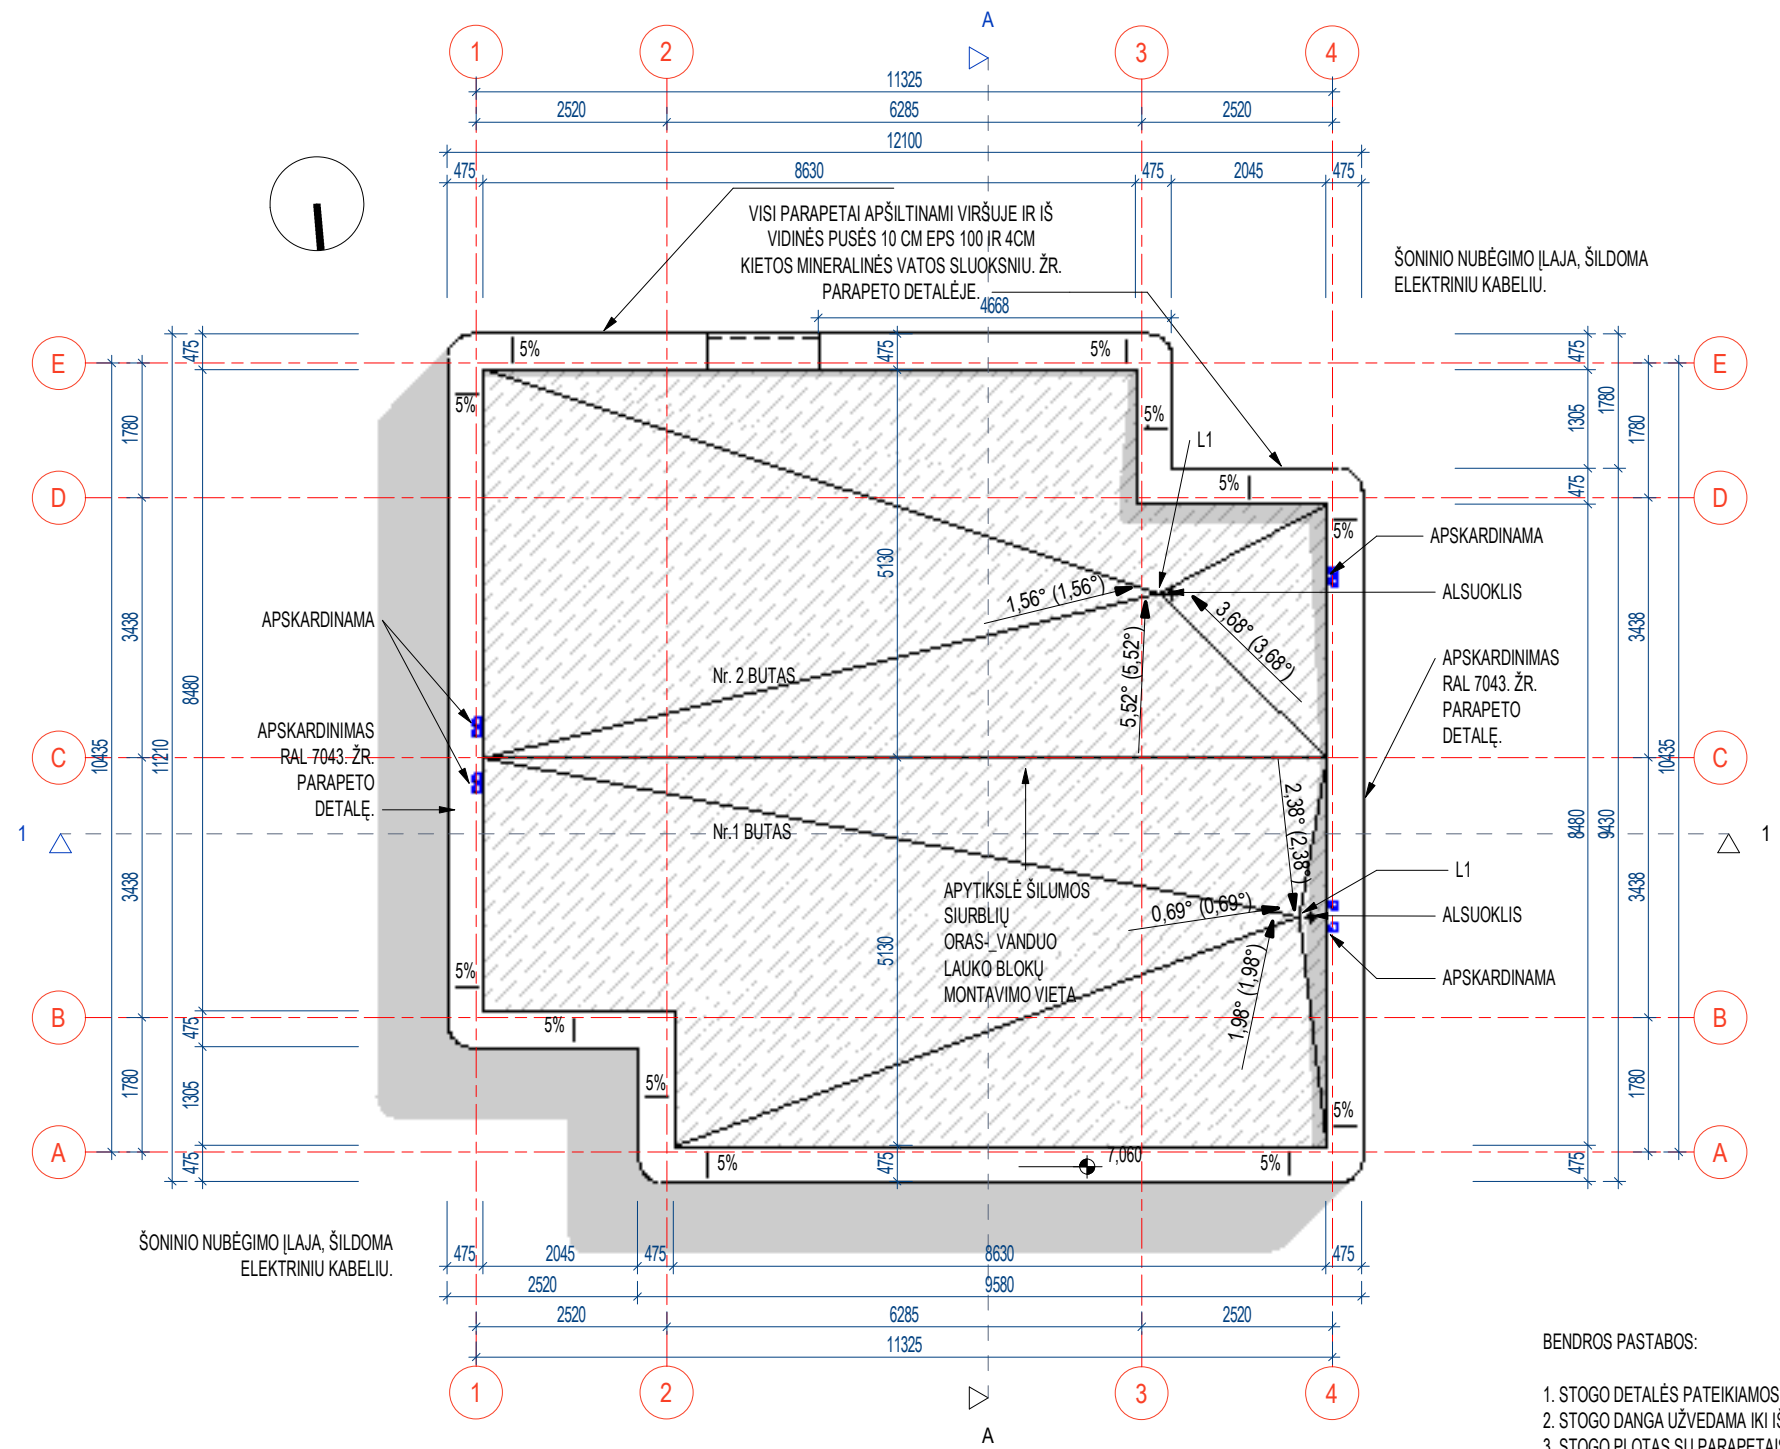

BENDROS PASTABOS:

1. STOGO DETALĖS PATEIKIAMOS SK DALYJE.
2. STOGO DANGA UŽVEDAMA IKI IŠORINIO KRAŠTO IR NULEIDŽIAMA PER 50 mm ANT FASADO.
3. STOGO PLOTAS SU PARAPETAIS 126,55 m².
4. PARAPETŲ APSKARDINIMO ILGIS PERIMETRU 53,68 m.


LAIDA	DATA	KEITIMO PRIEŽASTIS		
KVAL. PATV. DOK. NR.	UAB "ARCHAS" www.archas.lt info@archas.lt		STATINIO PROJEKTO PAVADINIMAS	
			GYVENAMOSIOS PASKIRTIES (DVIEJŲ BUTŲ) NAMO RAUDONDVARIO PL. 286N, 286L KAUNO M. SAV., KAUNO M. NAUJOS STATYBOS PROJEKTAS	
A1230	SPV	Gintaras Čepurna	STATINIO NUMERIS IR PAVADINIMAS	
A1230	SPDV	Gintaras Čepurna	01 - GYVENAMASIS NAMAS	
M 0030081	ARCH	Mylita Samoškaitė- Stankevičė	DOKUMENTO PAVADINIMAS	
			STOGO PLANAS	
			1 : 100	
	STATYTOJAS IR (ARBA) UŽSAKOVAS		DOKUMENTO ŽYMUO	LAPAS LAPŲ
LT	UAB "BT Valda", įm. k. 305576412		343-01-TDP-SA-B-05.	1 1

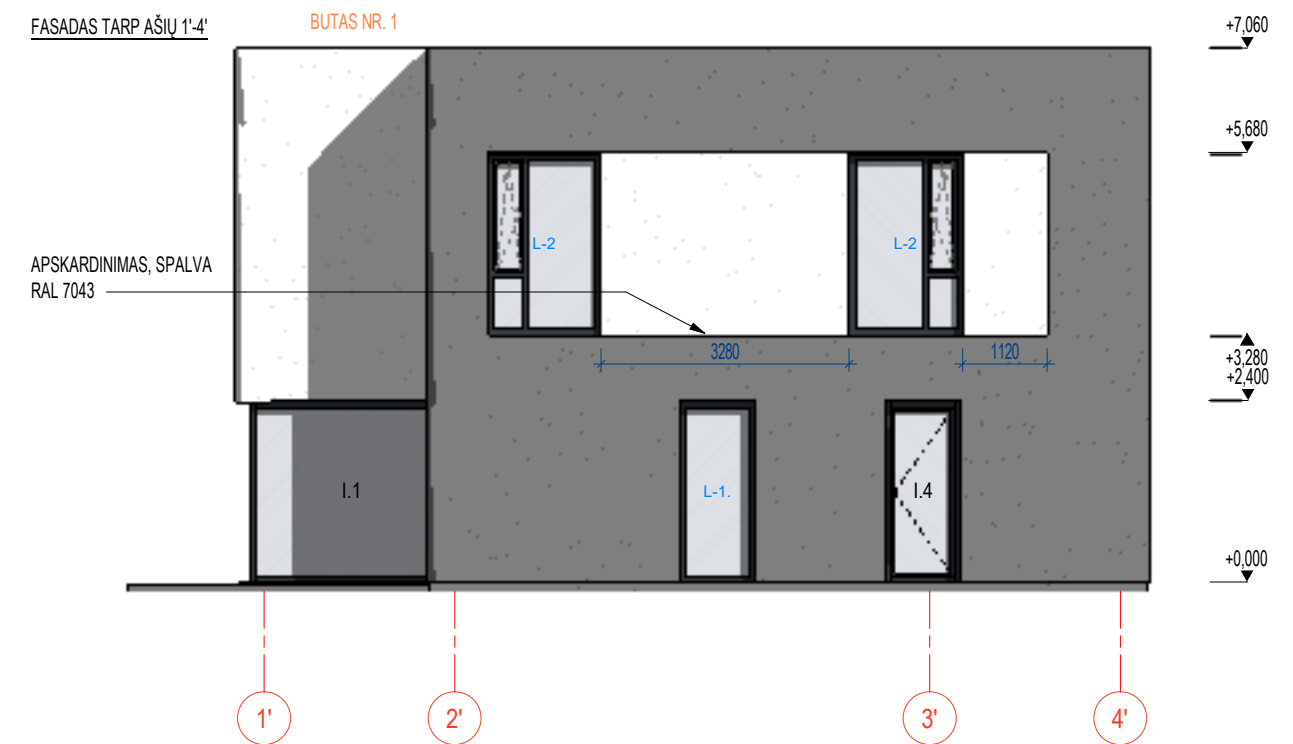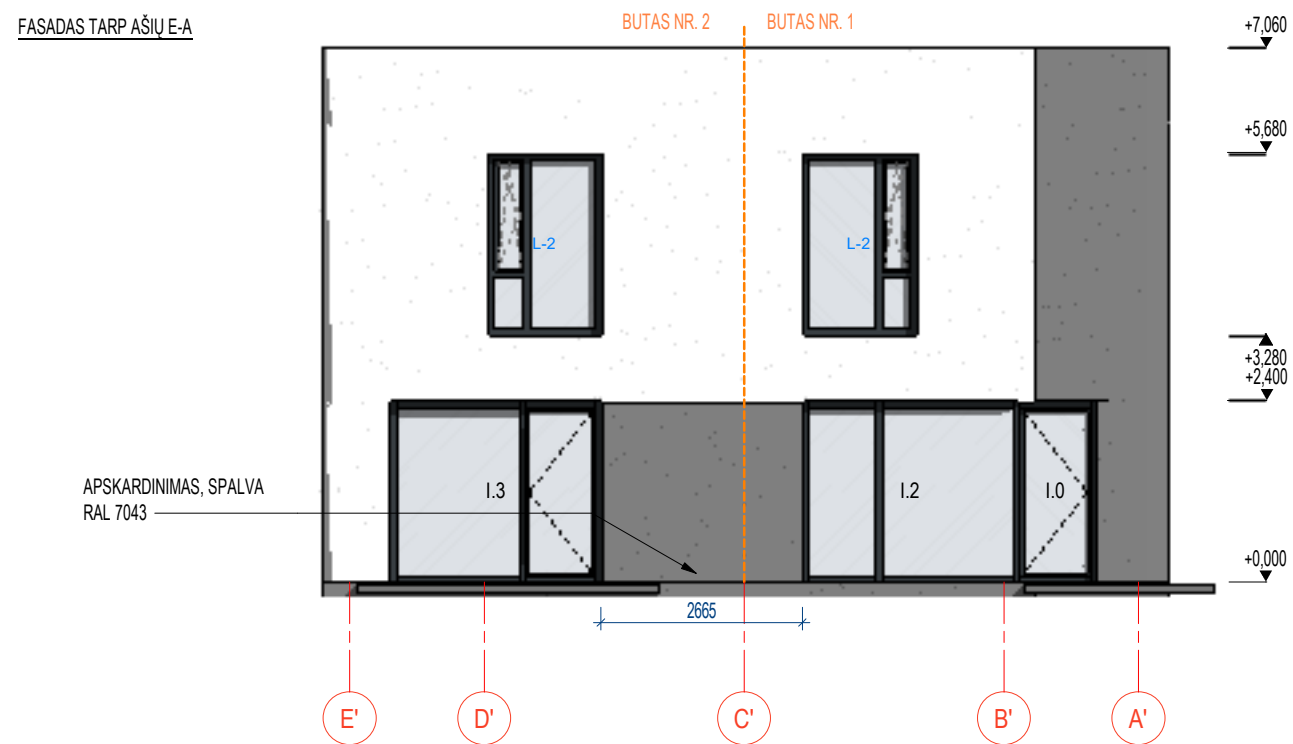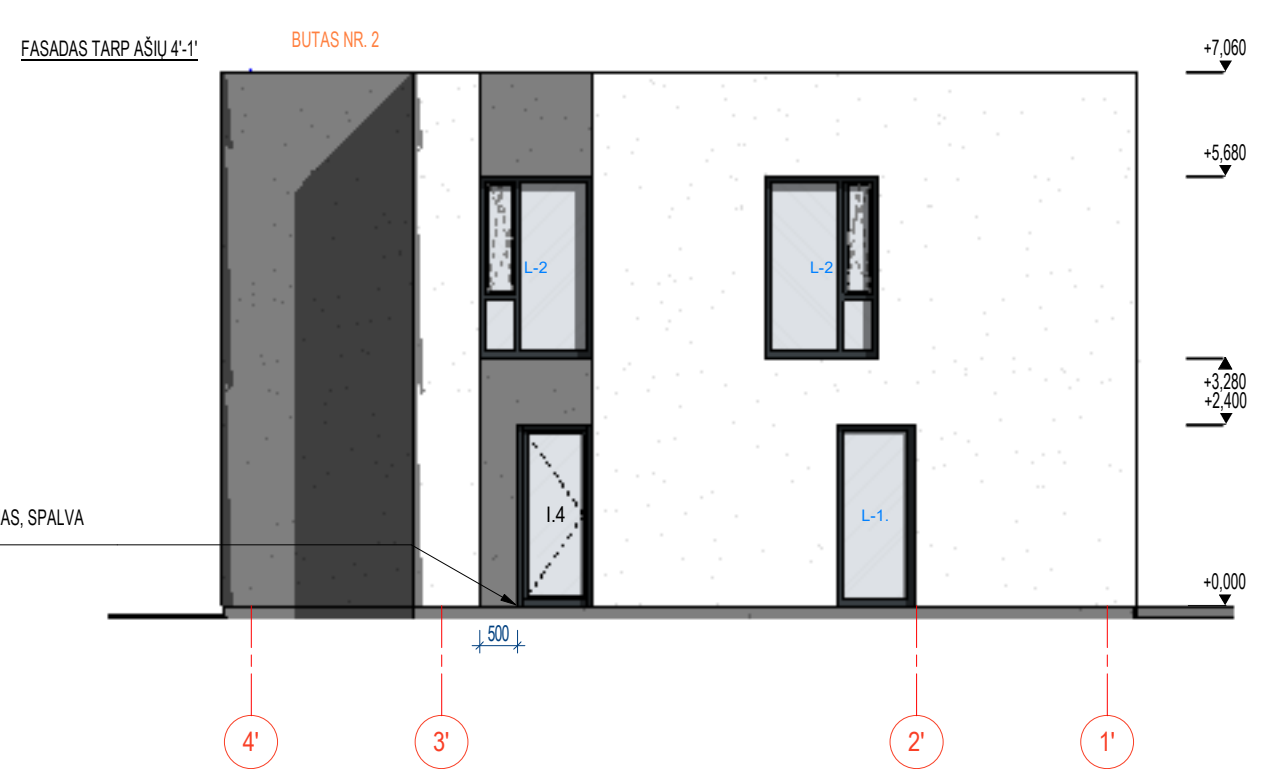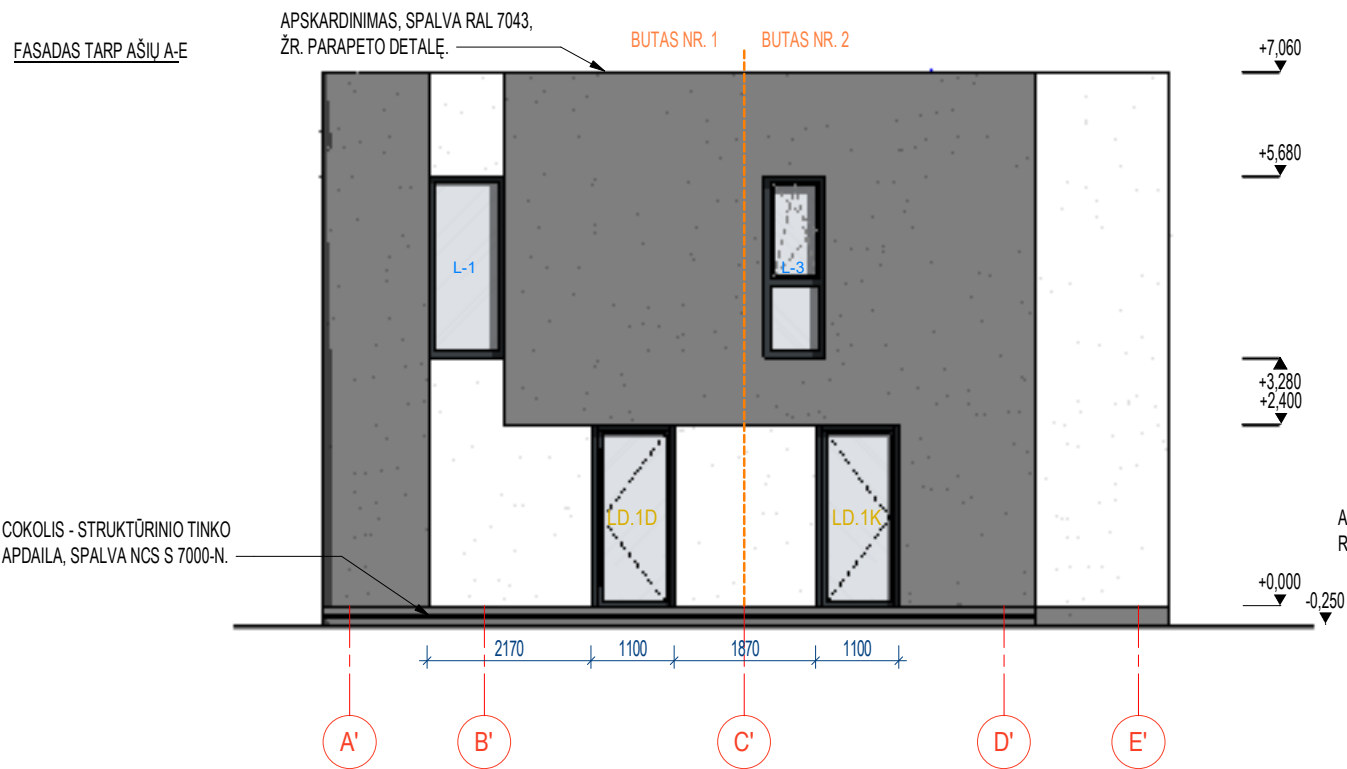


SUTARTINIAI ŽYMĖJIMAI:

	STRUKTŪRINIO TINKO APDAILA, SPALVA NCS S 2000-N, STAMBIAUSIOS FRAKCIJOS (TIKSLINTI PAGAL GAMINTOJŲ SPEC.)
	STRUKTŪRINIO TINKO APDAILA, SPALVA NCS S 2000-N, STAMBIAUSIOS FRAKCIJOS (TIKSLINTI PAGAL GAMINTOJŲ SPEC.)
	PVC-STIKLO KONSTRUKCIJOS LANGAS/VITRINA, STIKLO SPALVA NEUTRALI (PILKA), LANGO RĖMO SPALVA RAL 7016.
L-1	LANGŲ ŽYMUO
I.1	VITRINIŲ (VITRINIŲ DURŲ) ŽYMUO

LAIDA	DATA	KEITIMO PRIEŽASTIS		
KVAL. PATV. DOK. NR.	UAB "ARCHAS" www.archas.lt info@archas.lt		STATINIO PROJEKTO PAVADINIMAS GYVENAMOSIOS PASKIRTIES (DVIJŲ BUTŲ) NAMO RAUDONDVARIO PL. 286N, 286L KAUNO M. SAV., KAUNO M. NAUJOS STATYBOS PROJEKTAS	
A1230	SPV	Gintaras Čepurna		
A1230	SPDV	Gintaras Čepurna	DOKUMENTO PAVADINIMAS FASADAI (TIPAS B) As indicated	
M 0030081	ARCH	Mylita Samoškaitė- Stankevičė		
LT	STATYTOJAS IR (ARBA) UŽSAKOVAS UAB "BT Valda", įm. k. 305576412		LAPAS	LAPŲ
			1	1

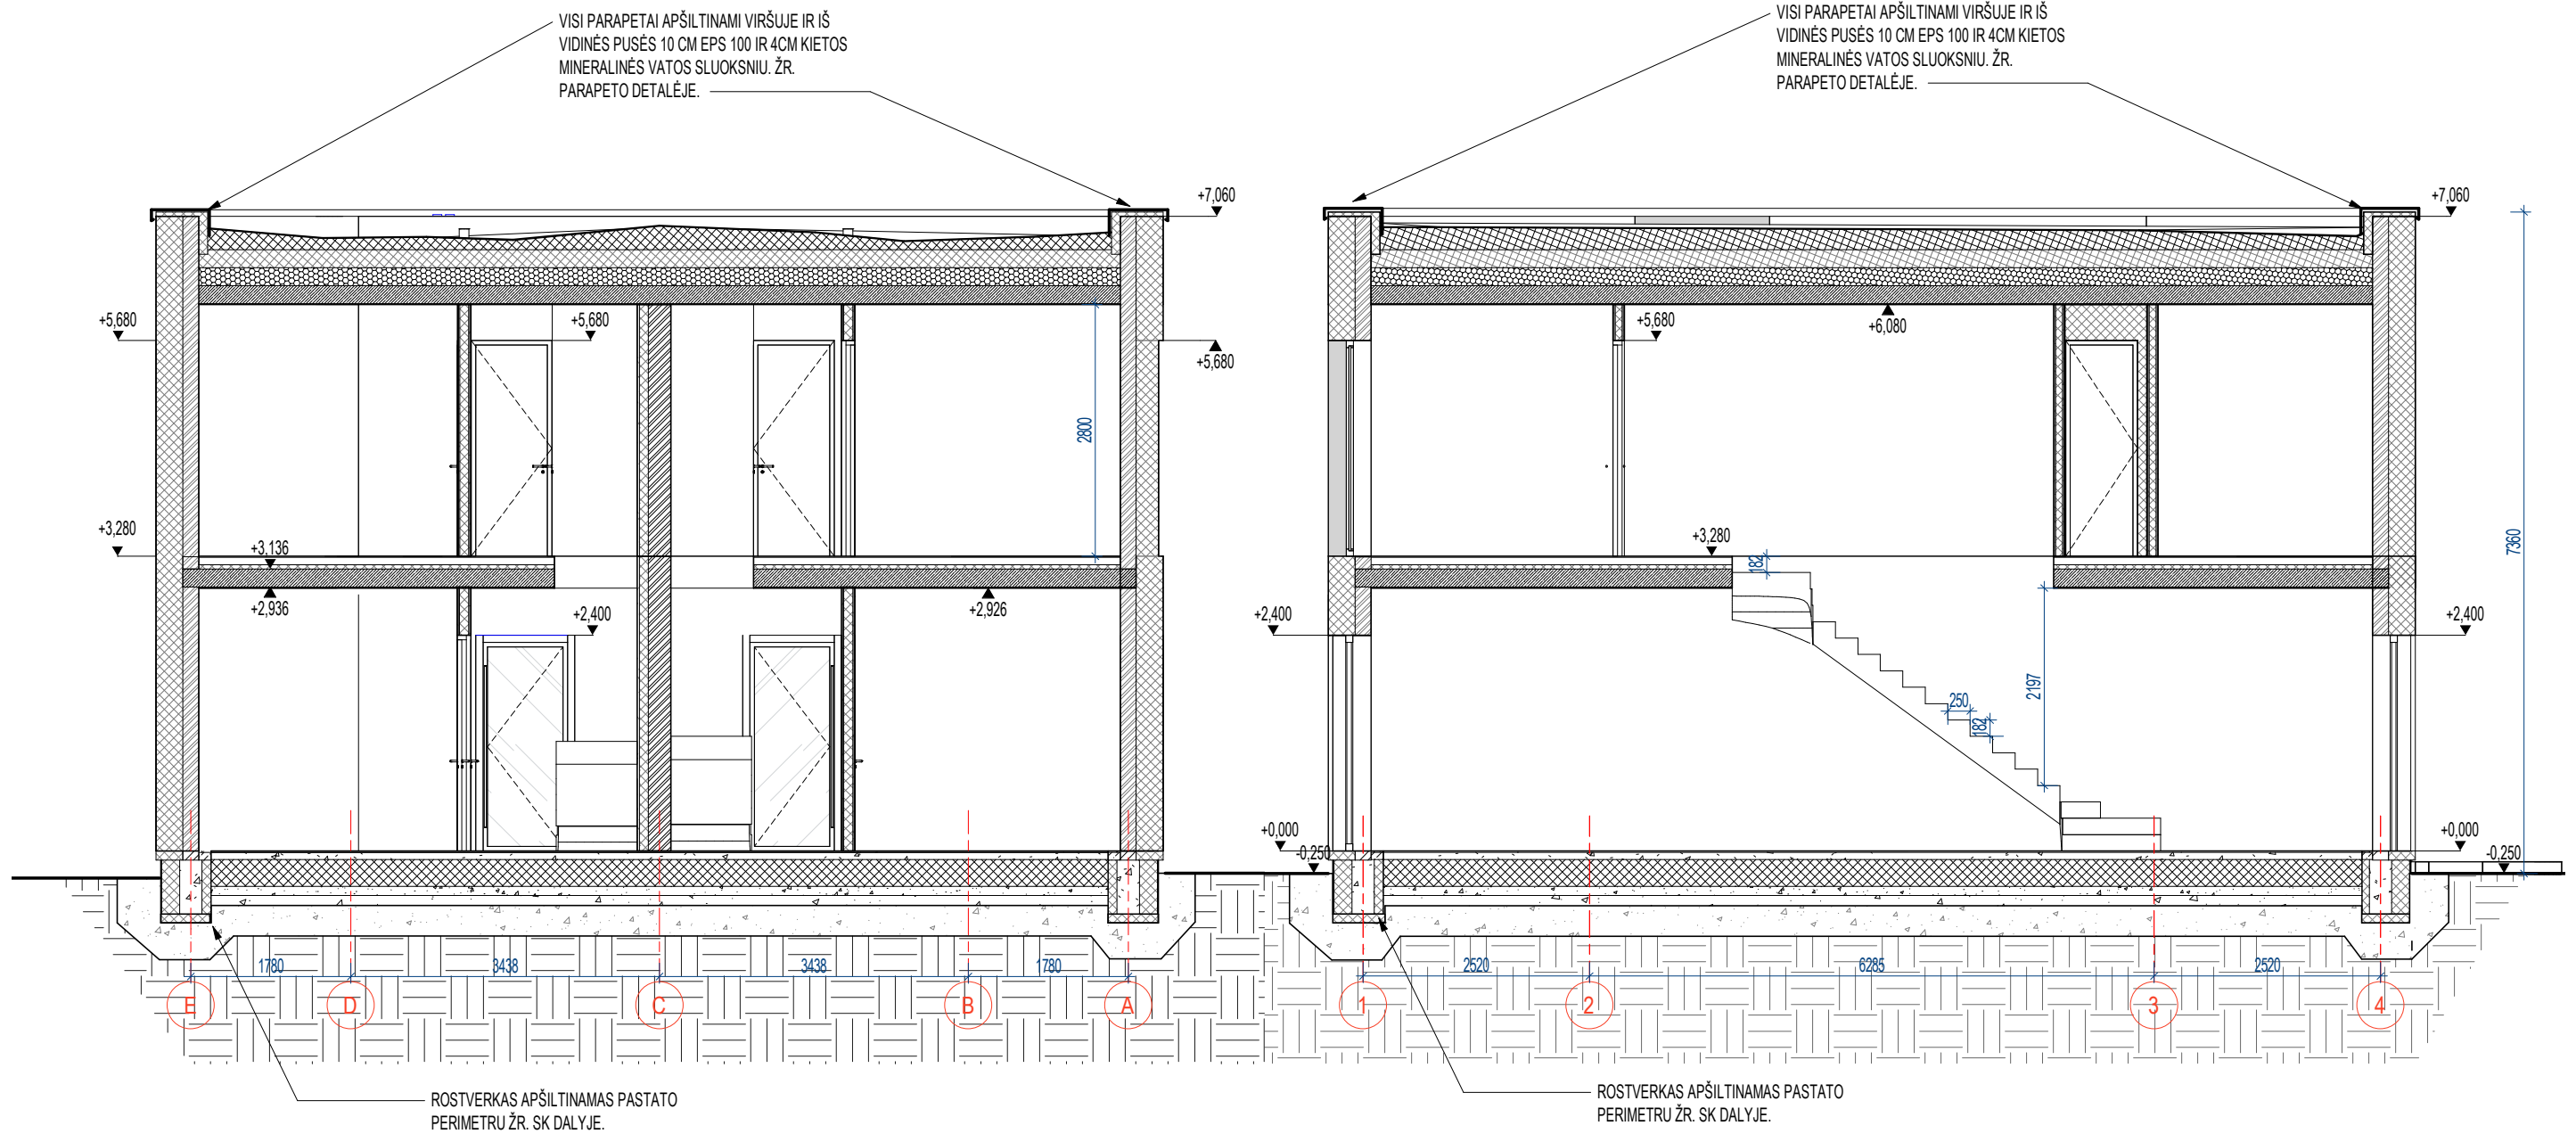


LAIDA	DATA	KEITIMO PRIEŽASTIS				
KVAL. PATV. DOK. NR.	UAB "ARCHAS" www.archas.lt info@archas.lt		 STATINIO PROJEKTO PAVADINIMAS GYVENAMOSIOS PASKIRTIES (DVIEJŲ BUTŲ) NAMO RAUDONDVARIO PL. 286N, 286L KAUNO M. SAV., KAUNO M. NAUJOS STATYBOS PROJEKTAS			
A1230	SPV	Gintaras Čepurna			STATINIO NUMERIS IR PAVADINIMAS 01 - GYVENAMASIS NAMAS	
A1230	SPDV	Gintaras Čepurna				
M 0030081	ARCH	Mylita Samoškaitė- Stankevičė	DOKUMENTO PAVADINIMAS PJŪVIS A_A IR 1_1			
STATYTOJAS IR (ARBA) UŽSAKOVAS			DOKUMENTO ŽYMUO			
LT	UAB "BT Valda", įm. k. 305576412		343-01-TDP-SA-B-07.			
			LAPAS	LAPŲ		
			1	1		

FORMATAS: A3L
2023-06-22 17:11:28

DURŲ ŽINIARAŠTIS				
VD. 1D, VD. 1K	LD. 1D, LD. 1K	VD. 2D, VD. 2K		

LANGŲ ŽINIARAŠTIS				
L-1	L-2	L-3		

VITRINIŲ LANGŲ ŽINIARAŠTIS				
I.2	I.1	I.0	I.3	I.4

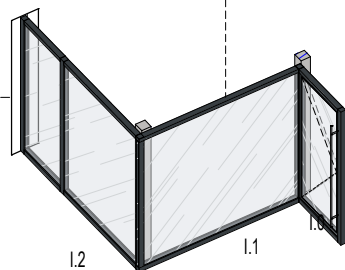

BENDROSIOS PASTABOS:

1. VISAS ANGAS GAMINTOJAS PRIVALO TIKRINTI VIETOJE.
2. VISŲ GAMINIŲ ĮRANGOS DARBO BRĖŽINIUS IR FURNITŪRĄ GAMINTOJAS PRIVALO SUDERINTI SU TECHNINE PRIEŽIŪRA IR STATYTOJU.
3. LAUKO GAMINIŲ VAIZDAS DUOTAS IŠ IŠORINĖS PUSĖS.
4. DURŲ ŽINIARAŠTĮ ŽIŪRĖTI KARTU SU PASTATO PLANAIS.
5. DURŲ SPECIFIKACIJAS ŽIŪRĖTI KARTU SU TECHNINĖMIS SPECIFIKACIJOMIS.
6. DURŲ VARSTYMĄ ŽIŪRĖTI KARTU SU PLANAIS IR FASADAIS.
7. PRIEŠGAISRINĖS IR NEPRIEŠGAISRINĖS IŠVAIZDOS PRASME GAMINAMOS VIENODOS, VIENODAI ATRODANČIOS DURYS.
8. VISŲ DURŲ LANKSTAI - 3D NERŪDIJANČIO PLIENO VYRIAI IR RANKENOS NERŪDIJANČIO PLIENO. RANKENA PAGAL FSB 1076 MODELĮ, H = 1000mm.
9. **GAMINIO ESKIZE DUOTI DURŲ MATMENYS NURODO STATYBINĖS ANGOS (NE GAMINIO) IŠMATAVIMUS.**
10. DURŲ STAKTOS PLOTĮ TIKRINTI KAI BUS ATLIKTI VISI APDAILOS DARBAI.
11. VISI STIKLO PAKETAI SU SELEKTYVU.
12. PARENKANT STIKLO GAMINIUS VADOVAUTIS STR 2.04.01:2018.
13. LANGŲ, T. Y. STIKLO PAKETO KARTU SU LANGO RĖMIU VARŽA $U_{maks}=0,8 \text{ W/m}^2\text{K}$, PROFILIŲ SPALVA RAL 7016 (ARBA LABAI ARTIMA). DERINAMA SU PROJEKTO AUTORIAIS IR STATYTOJU.
14. STIKLO PAKETO SPALVA - NEUTRALI, (PILKA).

LAUKO IR VIDAUS DURŲ ŽINIARAŠTIS							
ŽYMUO	Varstymo kryptis	PLOTIS [mm]	AUKŠTIS [mm]	PLOTA S [m²]	KIEKIS vnt.	GS REIKALAVIMAI	PASTABOS
LD-1	D	940	2320	2,18	1		SU UŽRAKTU.*
LD-1	K	940	2320	2,18	1		SU UŽRAKTU.*
VD-1	D	900	2400	2,16	5		
VD-1	K	900	2400	2,16	7		
VD-2	D	800	2400	1,92	1		
VD-2	K	800	2400	1,92	1		




* ŠVARUS VARČIOS PLOTIS TURI BŪTI 900 mm. DURŲ GAMINIO DYDIS KARTU SU VARČIA IR PROFILIAIS 1100x2400.

Langų žiniaraštis					
ŽYMUO	PAVADINIMAS	PLOTIS [mm]	AUKŠTIS [mm]	KIEKIS	PASTABOS
L-1		1000	2400	3	
L-2		1500	2400	6	
L-3		800	2400	1	




LAUKO VITRINIŲ (SU DURIMIS) ŽINIARAŠTIS					
ŽYMUO	ANGOS PLOTIS (mm)	ANGOS AUKŠTIS (mm)	ANGOS PLOTAS (m²)	PASTABOS	
I.0	1100	2400	2,64 m²	I.0 JUNGIASI KAMPU I.1 (ŽR. PIRMO AUKŠTO PLANUS)	
I.1	2600	2400	6,24 m²	I.1 JUNGIASI KAMPU SU I.2 IR I.0 (ŽR. PIRMO AUKŠTO PLANUS)	
I.2	2865	2400	6,87 m²	I.2 JUNGIASI KAMPU SU I.1 (ŽR. PIRMO AUKŠTO PLANUS)	
I.3	2800	2400	6,72 m²		
I.4	1000	2400	2,40 m²		
I.4	1000	2400	2,40 m²		


LAIDA	DATA	KEITIMO PRIEŽASTIS			
KVAL. PATV. DOK. NR.	UAB "ARCHAS" www.archas.lt info@archas.lt		STATINIO PROJEKTO PAVADINIMAS GYVENAMOSIOS PASKIRTIES (DVIEJŲ BUTŲ) NAMO RAUDONDVARIO PL. 286N, 286M, 286L, 286K KAUNO M. SAV., KAUNO M. NAUJOS STATYBOS PROJEKTAS		
A1230	SPV	Gintaras Čepurna	STATINIO NUMERIS IR PAVADINIMAS		
A1230	SPDV	Gintaras Čepurna	02 - GYVENAMASIS NAMAS		
M 0030081	ARCH	Mylita Samoškaitė- Stankevičė	DOKUMENTO PAVADINIMAS		
			LANGŲ IR DURŲ ŽINIARAŠTIS		
			1 : 100		
			DOKUMENTO ŽYMUO		
LT	STATYTOJAS IR (ARBA) UŽSAKOVAS	UAB "BT Valda", įm. k. 305576412	343-01-TDP-SA-B-08		
			LAPAS	LAPŲ	
			1	1	

ŽYMUO	PLOTAS	TŪRIS	PASTABOS	ŽYMUO	PLOTAS	TŪRIS	PASTABOS	ŽYMUO	PLOTAS	TŪRIS	PASTABOS
CoD-01	30,52 m ²	16,99 m ³		IsD-02	28,02 m ²	11,91 m ³		PrD-01	55,22 m ²	8,28 m ³	
				ŽYMUO	PLOTAS	TŪRIS	PASTABOS				
				PrpD-02	4,59 m ²	1,95 m ³					
				ŽYMUO	PLOTAS	TŪRIS	PASTABOS				
				PrpD-04	0,98 m ²	0,42 m ³					

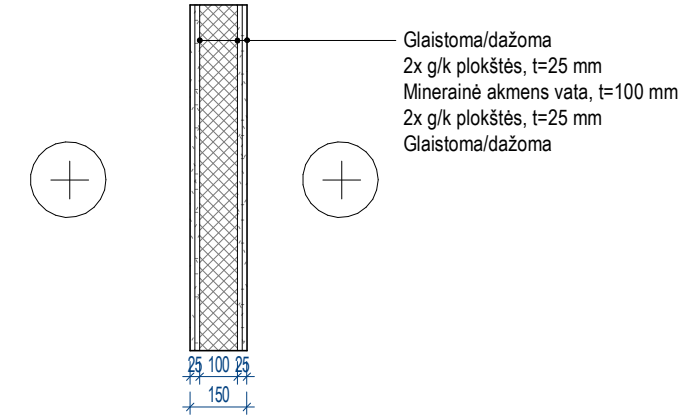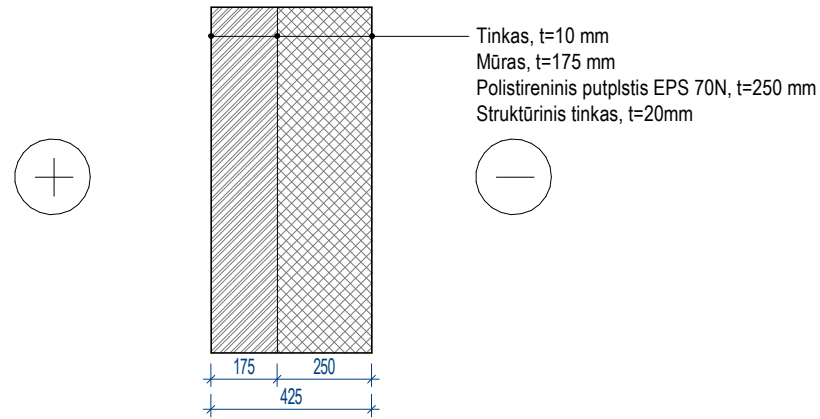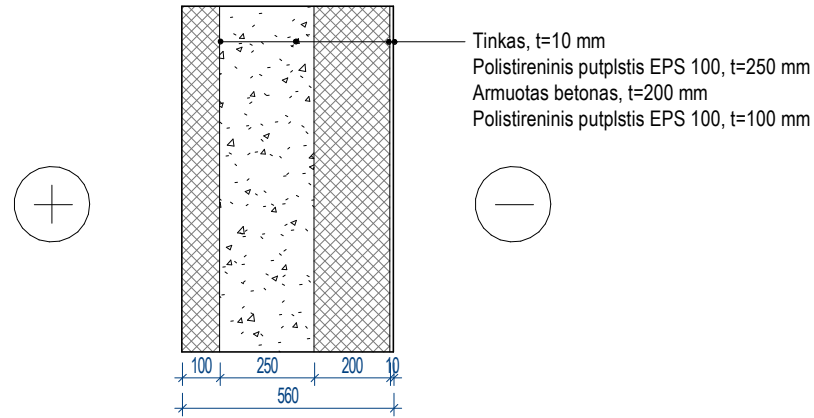


ŽYMUO	PLOTAS	TŪRIS	PASTABOS	ŽYMUO	PLOTAS	TŪRIS	PASTABOS	ŽYMUO	PLOTAS	TŪRIS	PASTABOS
IsD-01	177,74 m ²	83,13 m ³		VsD-01	67,79 m ²	25,42 m ³		PrD-02	80,63 m ²	10,08 m ³	
ŽYMUO	PLOTAS	TŪRIS	PASTABOS								
PrpD-01	19,98 m ²	9,43 m ³									
ŽYMUO	PLOTAS	TŪRIS	PASTABOS								
PrpD-03	21,39 m ²	10,11 m ³									

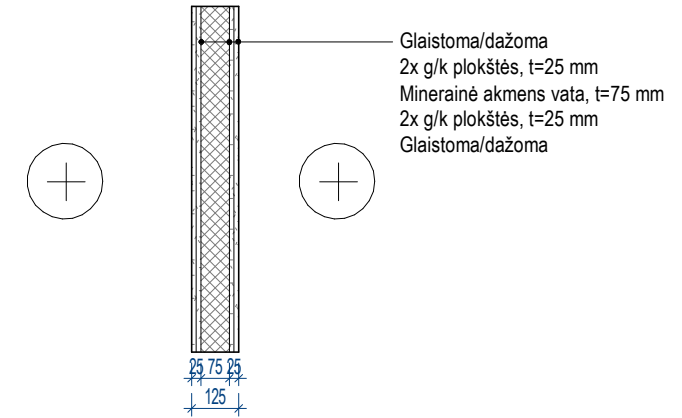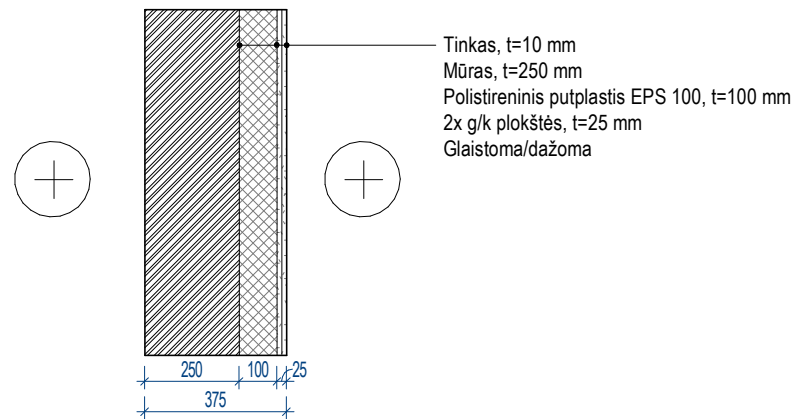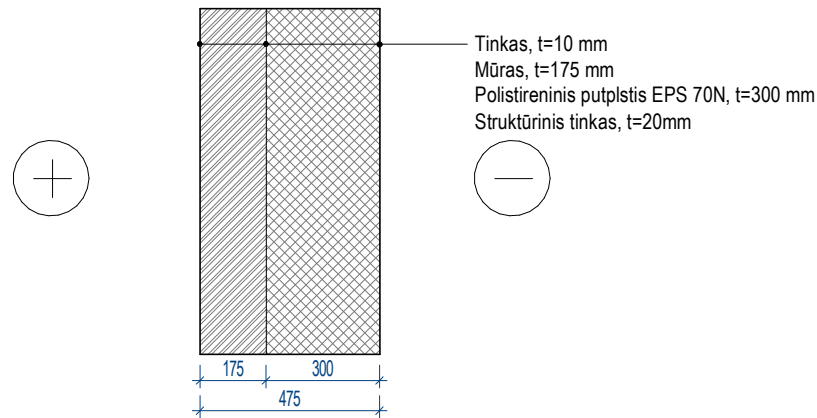


LAIDA	DATA	KEITIMO PRIEŽASTIS				
KVAL. PATV. DOK. NR.	UAB "ARCHAS" www.archas.lt info@archas.lt		 STATINIO PROJEKTO PAVADINIMAS GYVENAMOSIOS PASKIRTIES (DVIEJŲ BUTŲ) NAMO RAUDONDVARIO PL. 286N, 286L KAUNO M. SAV., KAUNO M. NAUJOS STATYBOS PROJEKTAS			
A1230	SPV	Gintaras Čepurna			STATINIO NUMERIS IR PAVADINIMAS 01 - GYVENAMASIS NAMAS	
A1230	SPDV	Gintaras Čepurna				
M 0030081	ARCH	Mylita Samoškaitė- Stankevičė	DOKUMENTO PAVADINIMAS DETALIŲ ŽINIARAŠTIS B TIPAS 1 : 20			
LT	STATYTOJAS IR (ARBA) UŽSAKOVAS	UAB "BT Valda", įm. k. 305576412	DOKUMENTO ŽYMUO	LAPAS	LAPŲ	
			343-01-TDP-SA-B-09.	1	1	

ŽYMUO	PLOTAS	TŪRIS	PASTABOS	ŽYMUO	PLOTAS	TŪRIS	PASTABOS	ŽYMUO	PLOTAS	TŪRIS	PASTABOS
GrD-01	100,04 m ²	79,43 m ³		PrD-01	104,85 m ²	37,12 m ³		StD-01	105,70 m ²	84,03 m ³	


Apdaila, t=15 mm
 Armuotas betonas, t=80 mm
 Plėvelė -
 Polistireninis putplstis EPS 100, t=300 mm
 Sutankintas žvyras, t=100mm
 Sutankintas gruntas

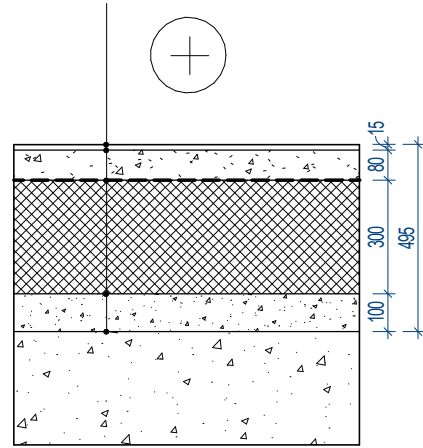

Apdaila, t=15 mm
 Išlyginamasis sluoksnis, t=80 mm
 Polistireninis putplstis EPS 100, t=50 mm
 g/b perdangos plokštė, t=200mm
 Tinkas, t=10 mm

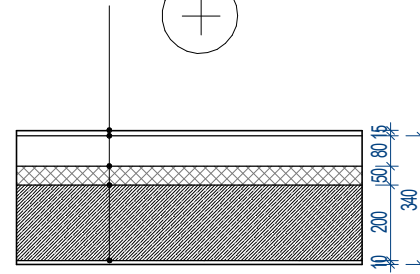

2 sl. prilydomos bituminė danga, t=10 mm
 Mineralinė akmenų vata, t=40 mm
 Garui laidi plėvelė
 Polistireninis putplstis EPS 100 (nuolydžiui formuoti), t=vidutiniškai 150 mm
 Šilumą izoliuojanti plėvelė
 Polistireninis putplstis EPS 100, t=100 mm
 g/b perdangos plokštė, t=200mm
 Tinkas, t=10 mm

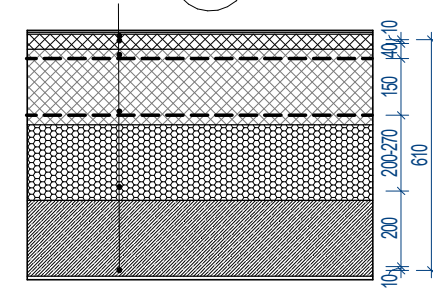

LAI DA	DATA	KEITIMO PRIEŽASTIS				
KVAL. PATV. DOK. NR.	UAB "ARCHAS" www.archas.lt info@archas.lt		STATINIO PROJEKTO PAVADINIMAS GYVENAMOSIOS PASKIRTIES (DVIEJŲ BUTŲ) NAMO RAUDONDVARIO PL. 286N, 286L KAUNO M. SAV., KAUNO M. NAUJOS STATYBOS PROJEKTAS			
A1230	SPV	Gintaras Čepurna			STATINIO NUMERIS IR PAVADINIMAS 01 - GYVENAMASIS NAMAS	
A1230	SPDV	Gintaras Čepurna				
M 0030081	ARCH	Mylita Samoškaitė- Stankevičė	DOKUMENTO PAVADINIMAS DETALIŲ ŽINIARAŠTIS B TIPAS 1 : 20		LAI DA 0	
LT	STATYTOJAS IR (ARBA) UŽSAKOVAS UAB "BT Valda", įm. k. 305576412		DOKUMENTO ŽYMUO 343-01-TDP-SA-B-10.		LAPAS 1	LAPŲ 1